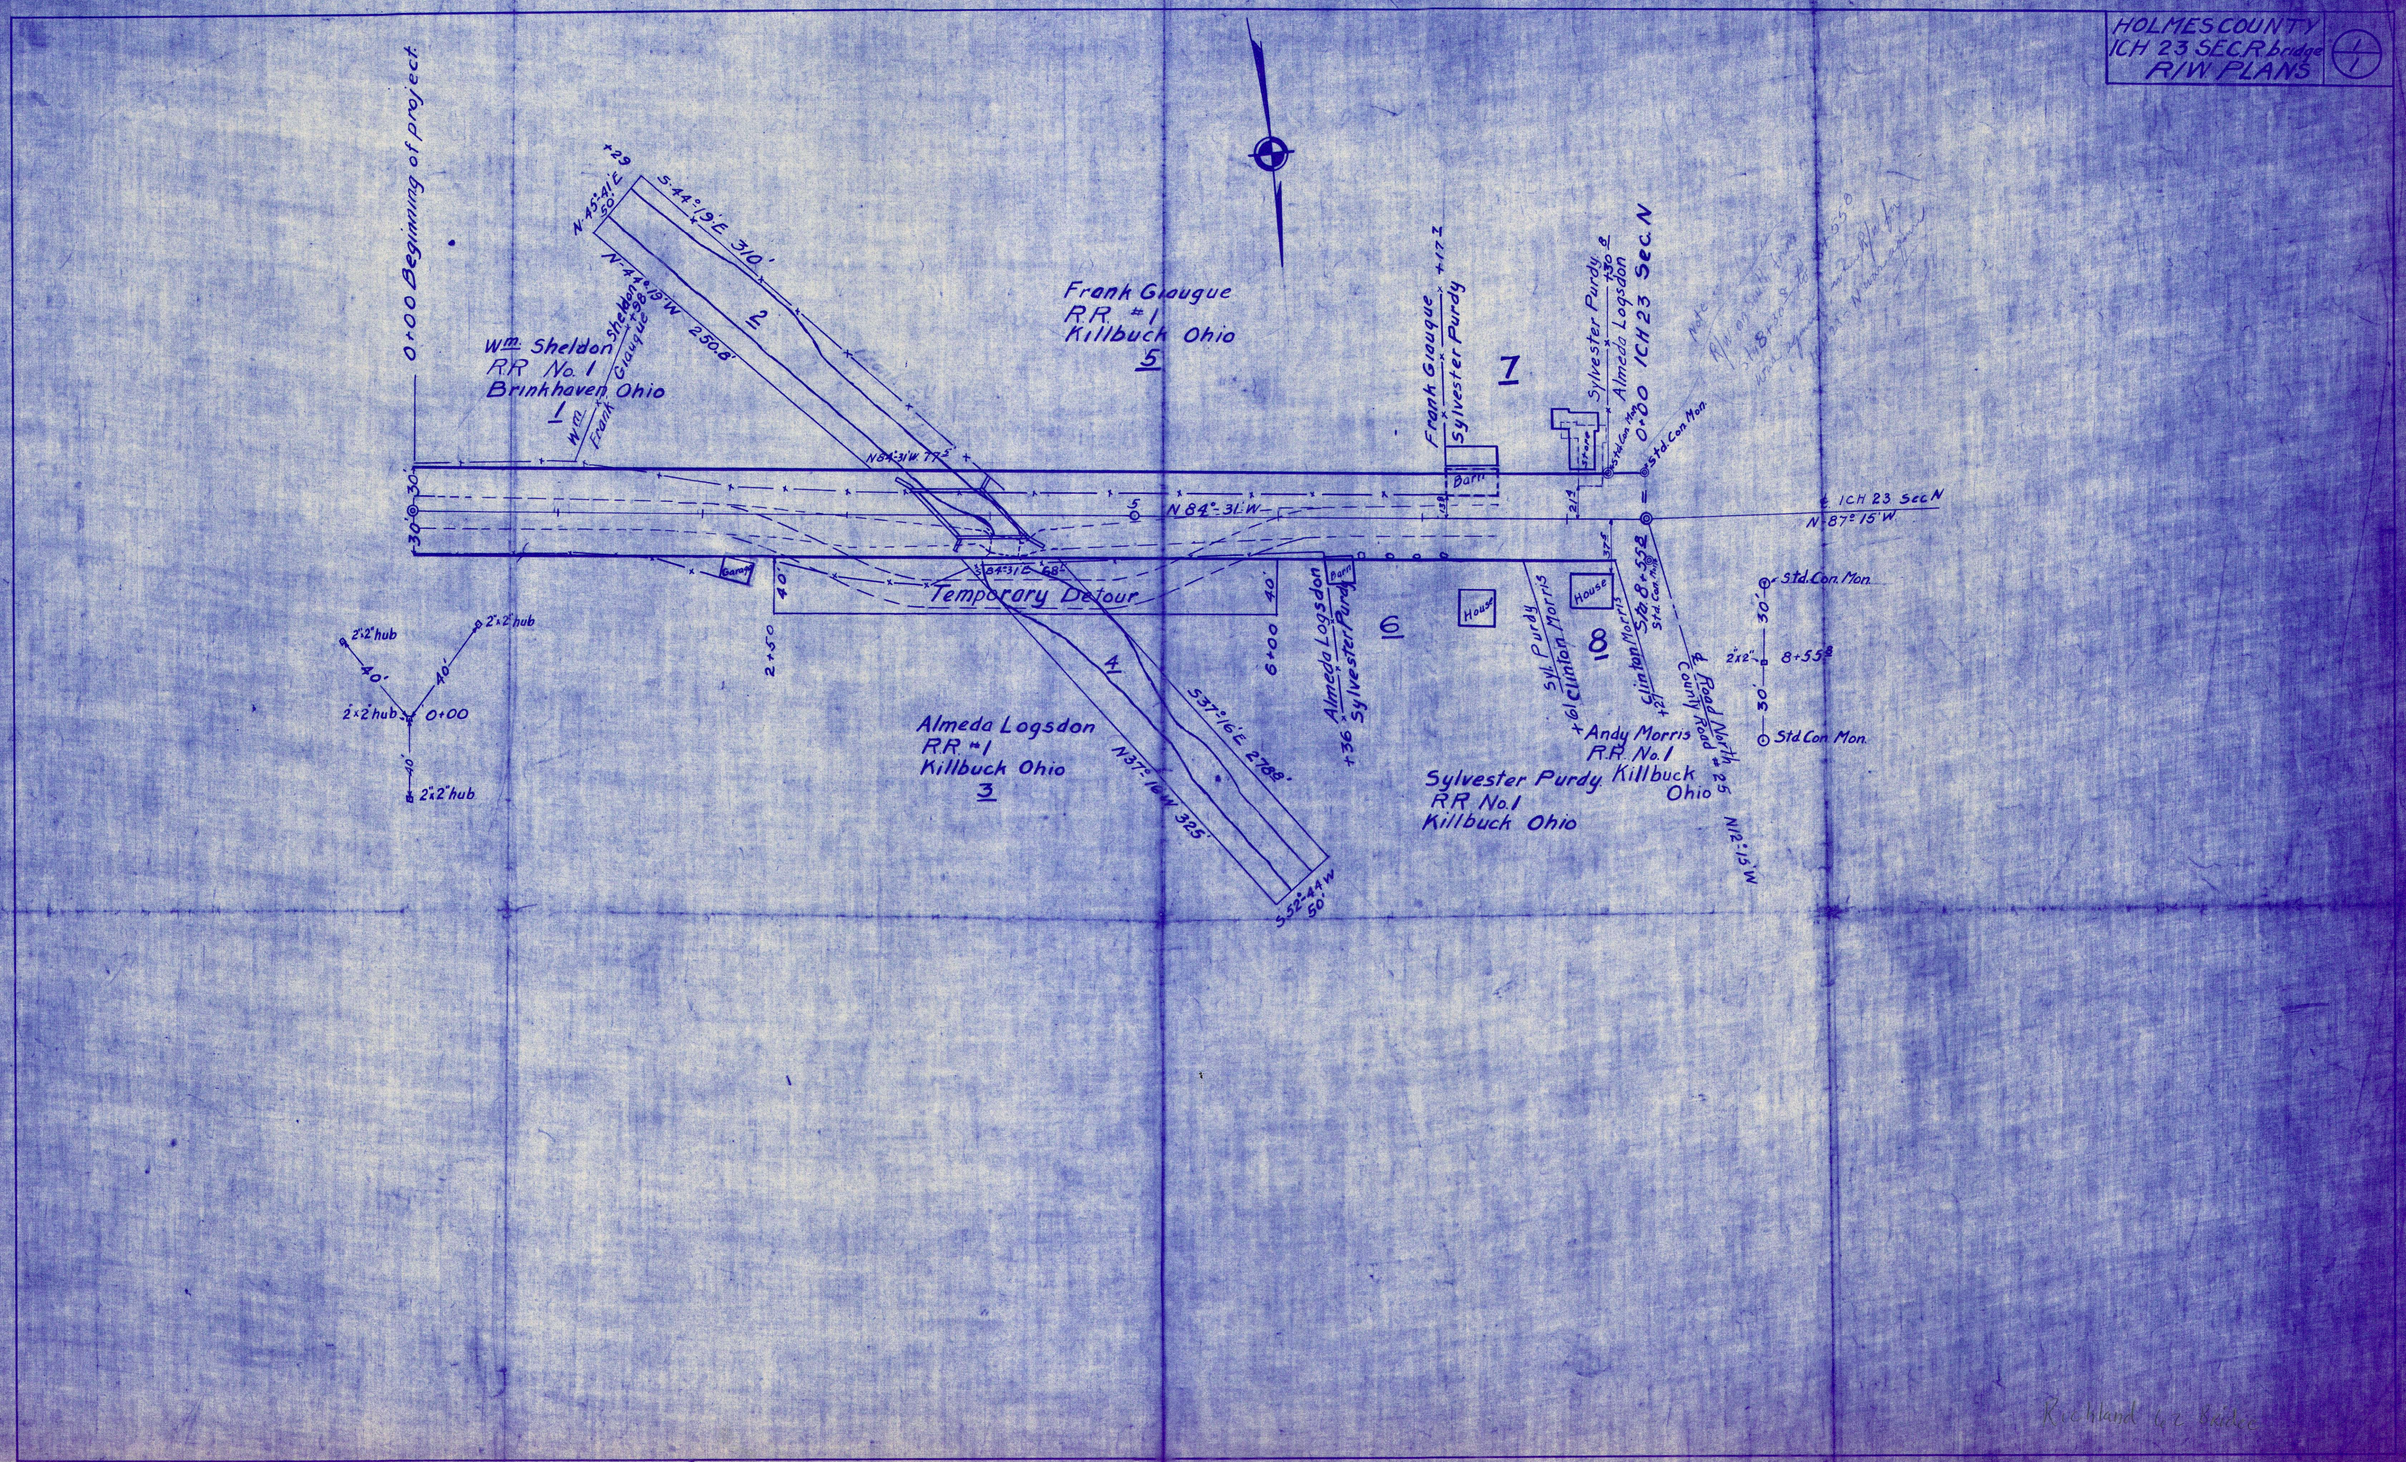
HOLMES COUNTY
ICH 23 SEC.R bridge
R/W PLANS
1/1
0+00 Beginning of project
Wm. Sheldon
R.R. No. 1
Brinkhaven Ohio
1
Wm. Sheldon
Frank Giaugue
Frank Giaugue
R.R. #1
Killbuck Ohio
5
Frank Giaugue
Sylvester Purdy
7
Sylvester Purdy
Almeda Logsdon
0+00 ICH 23 Sec. N
Std. Con. Mon.
ICH 23 Sec N
N 87° 15' W
N 84° 31' W
Temporary Detour
Garage
Barn
House
Almeda Logsdon
Sylvester Purdy
6
Sylvester Purdy
Clinton Morris
8
Andy Morris
R.R. No. 1
Killbuck
Ohio
Sylvester Purdy
R.R. No. 1
Killbuck Ohio
Almeda Logsdon
R.R. #1
Killbuck Ohio
3
4
S 37° 16' E 278.8'
N 37° 16' W 325'
S 52° 44' W 50'
S 44° 19' E 310'
N 44° 19' W 250.8'
N 45° 41' E 50'
N 84° 31' W 77.5'
S 84° 31' E 68'
2+50
6+00
2"x2" hub
0+00
Std. Con. Mon.
8+55.8
N 12° 15' W
County Road #25
Road North
Rockland