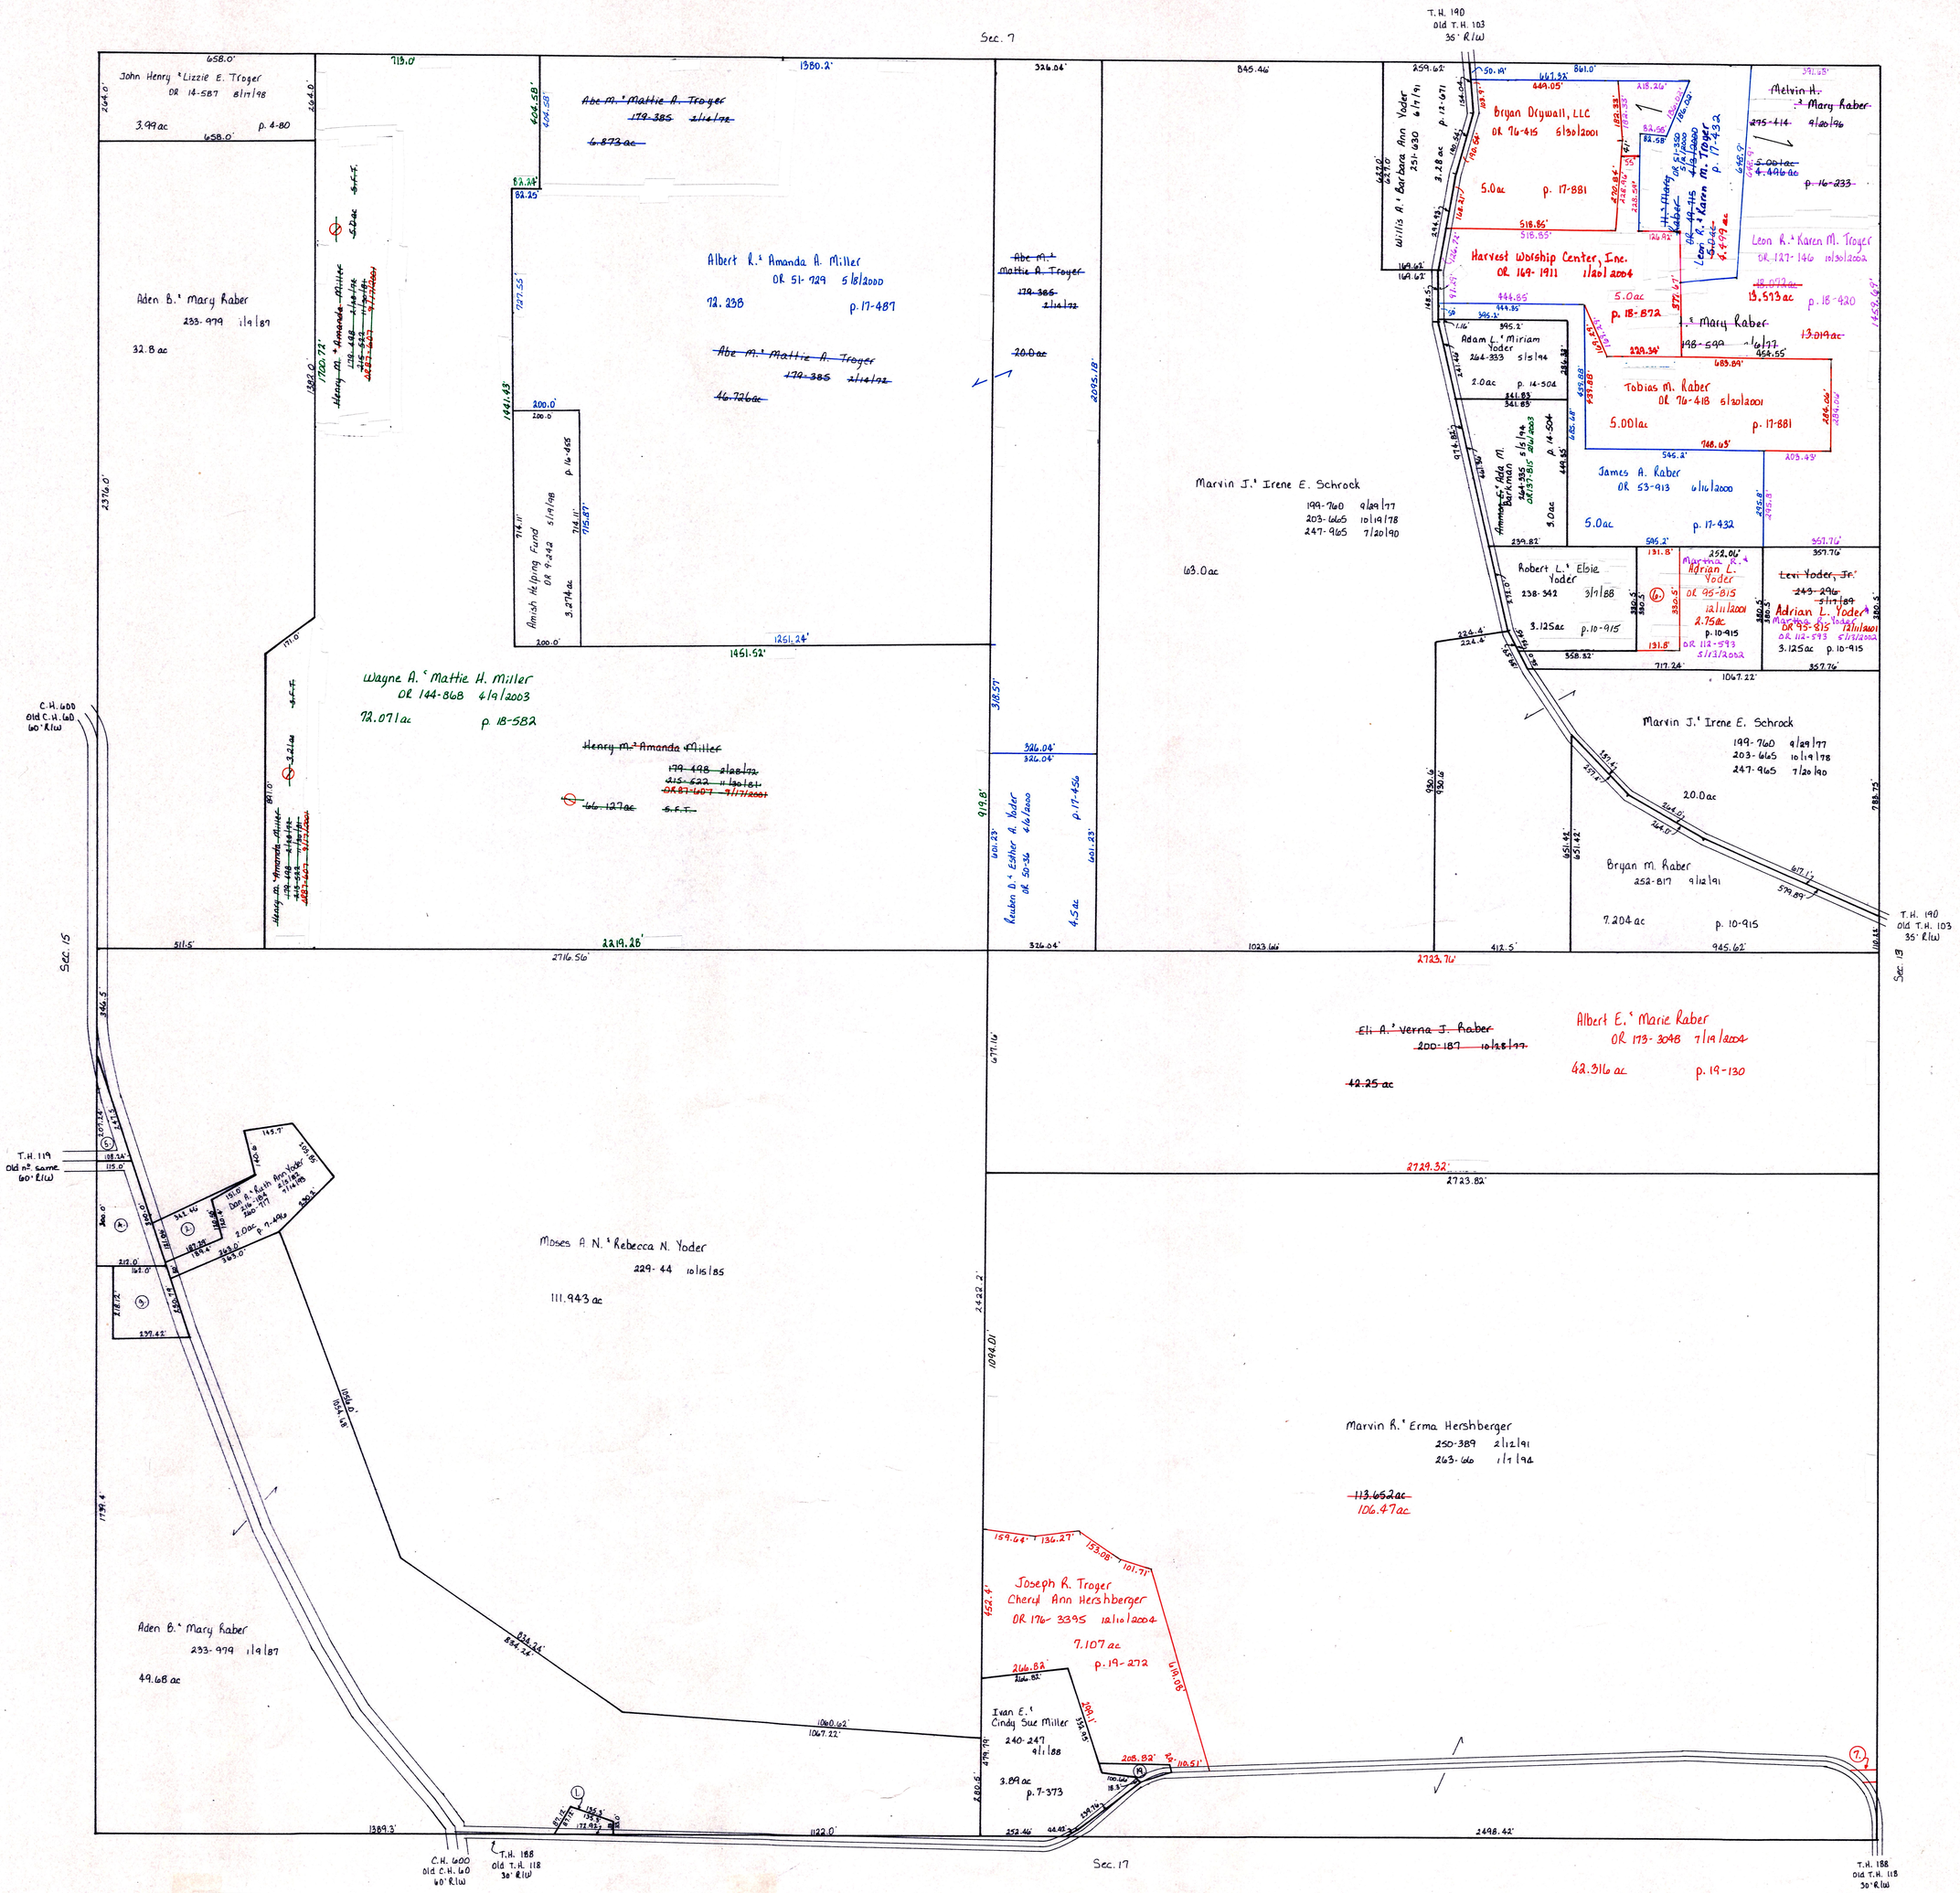

Map Page	Ref	1/4	Last Name	First Name	Deed and Date	Plat	Acreage
C-8	1	SW	RABER	ABEN B. AND MARY	233-979 1/9/1987		.19
C-8	2	SW	YODER	DAN A. AND RUTH ANN	260-715 7/14/1993	14-252	.557
C-8	3	SW	EAST	HOLMES BOARD OF EDUCATION	245-558 12/6/1989 245-886 1/10/1990	12-340	1.0
C-8	4	SW	CLARK	LOCAL BOARD OF EDUCATION	130-256 11/22/1954		1.0
C-8	5	SW	MISLEY	HENRY A. AND EDNA	176-29 1/25/1971 213-538 7/6/1981		.25
C-8	6	NE	YODER	ROBERT L. AND ELSIE	OR.0095-812 12/11/2001	18-146	1.0
C-8	19	SE	MILLER	IVAN E. AND CINDY S.	270-421 9/29/1995	14-931	.208

T-8, R-5, Sec. 14
Clark Township
Holmes County, Ohio scale: 1" = 200'

LET IT BE KNOWN, THIS MAP HAS BEEN PREPARED AS A REFERENCE GUIDE TO PROPERTY OWNERSHIP. WE BELIEVE THIS INFORMATION TO BE CORRECT AND CURRENT, HOWEVER, IT IS NOT INTENDED FOR ANY LEGAL USE, WHETHER IT BE IN SALES, TRANSFERS, TRADES, LEASES OF ANY TYPE, ETC. AND DO NOT ACCEPT RESPONSIBILITY FOR ERRORS OF ANY NATURE OR OMISSIONS CONTAINED HEREIN.

C-8