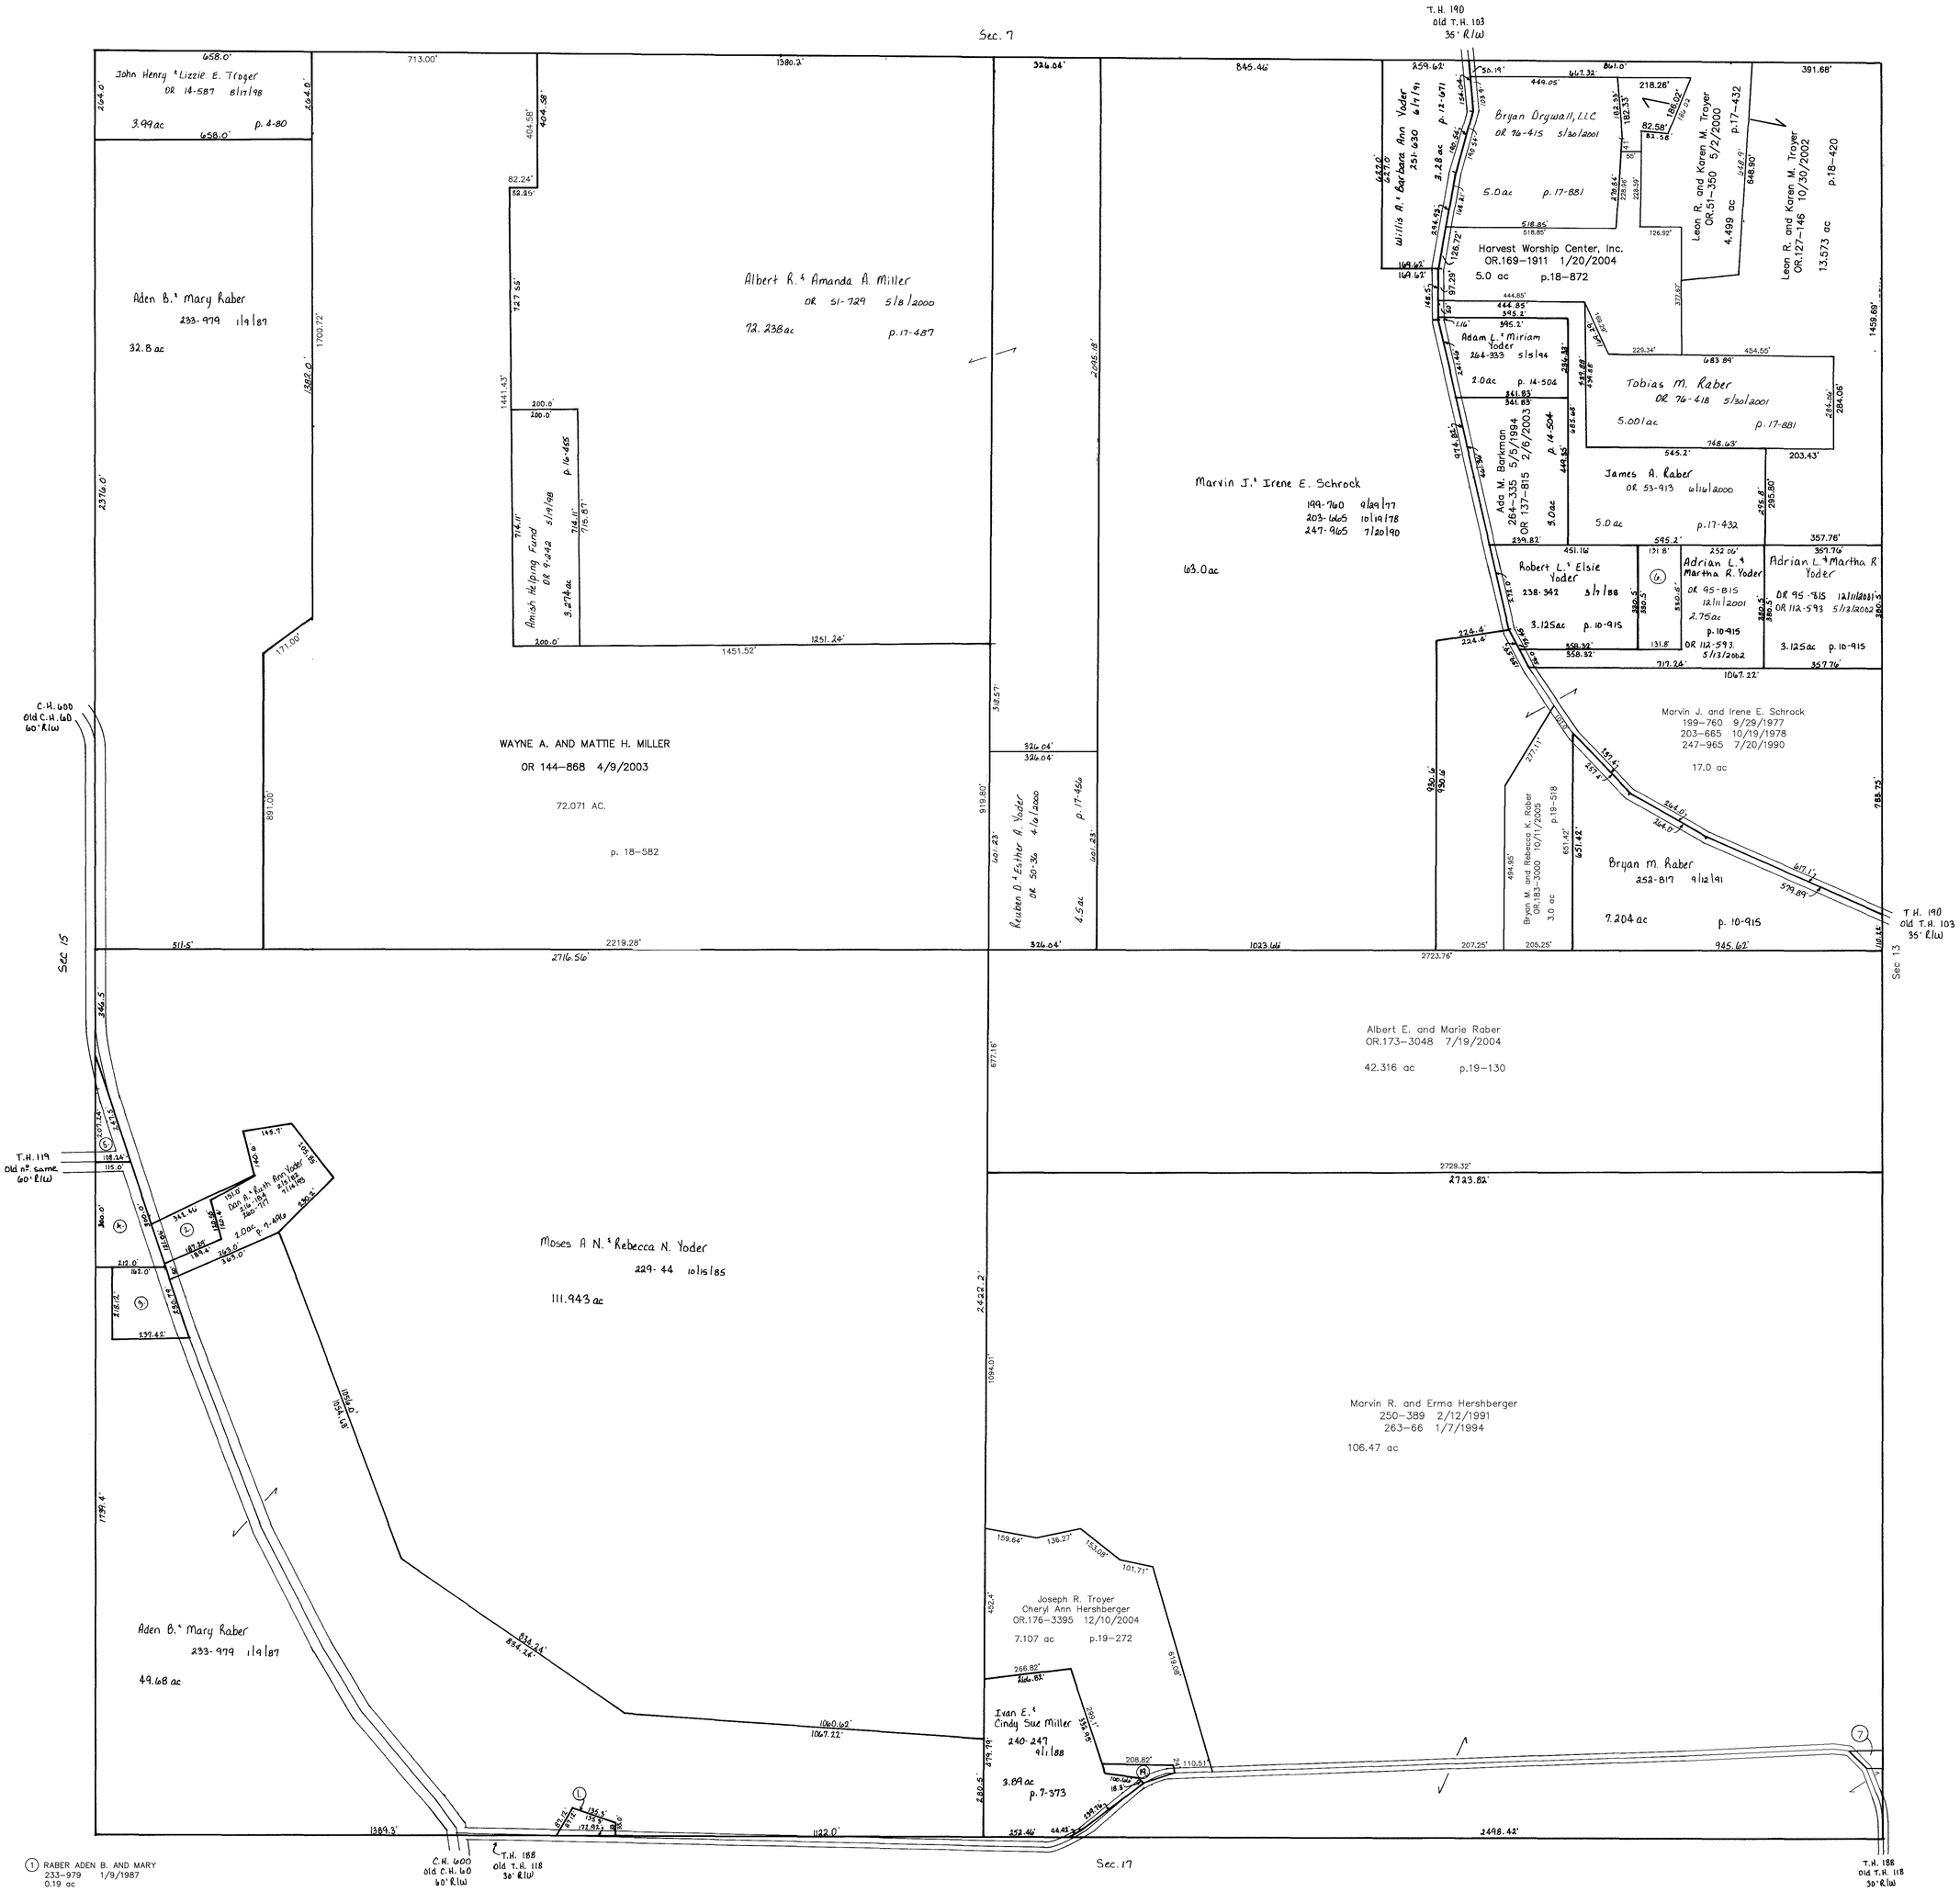

1. RABER ADEN B. AND MARY
233-979 1/9/1987
0.19 ac

2. YODER DAN A. AND RUTH ANN
260-715 7/14/1993
0.557 ac p.14-252

3. EAST HOLMES BOARD OF EDUCATION
245-558 12/6/1989
245-886 1/10/1990
1.0 ac p.12-340

4. CLARK LOCAL BOARD OF EDUCATION
130-256 11/22/1954
1.0 ac

5. NISLEY HENRY A. AND EDNA
176-29 1/25/1971
213-538 7/6/1981
0.25 ac

6. YODER ROBERT L. AND ELSIE
OR.0095-812 12/11/2001
1.0 ac p.18-146

3300330002 7. HERSHBERGER JAY BRYAN
OR.0176-3393 12/10/2004
0.075 ac p.19-271

19. MILLER IVAN E. AND CINDY S.
270-421 9/29/1995
0.208 ac p.14-931

Last Revision: 10/11/2005

T-8, R-5, Sec. 14
Clark Township

Holmes County, Ohio scale: 1" = 200'

LET IT BE KNOWN, THIS MAP HAS BEEN PREPARED AS A REFERENCE GUIDE TO PROPERTY OWNERSHIP. WE BELIEVE THIS INFORMATION TO BE CORRECT AND CURRENT, HOWEVER, IT IS NOT INTENDED FOR ANY LEGAL USE, WHETHER IT BE IN SALES, TRANSFERS, TRADES, LEASES OF ANY TYPE, ETC., AND DO NOT ACCEPT RESPONSIBILITY FOR ERRORS OF ANY NATURE OR OMISSIONS CONTAINED HEREIN.

N

C-8