No 329 7 8 24 T 2 S - Road

check this road

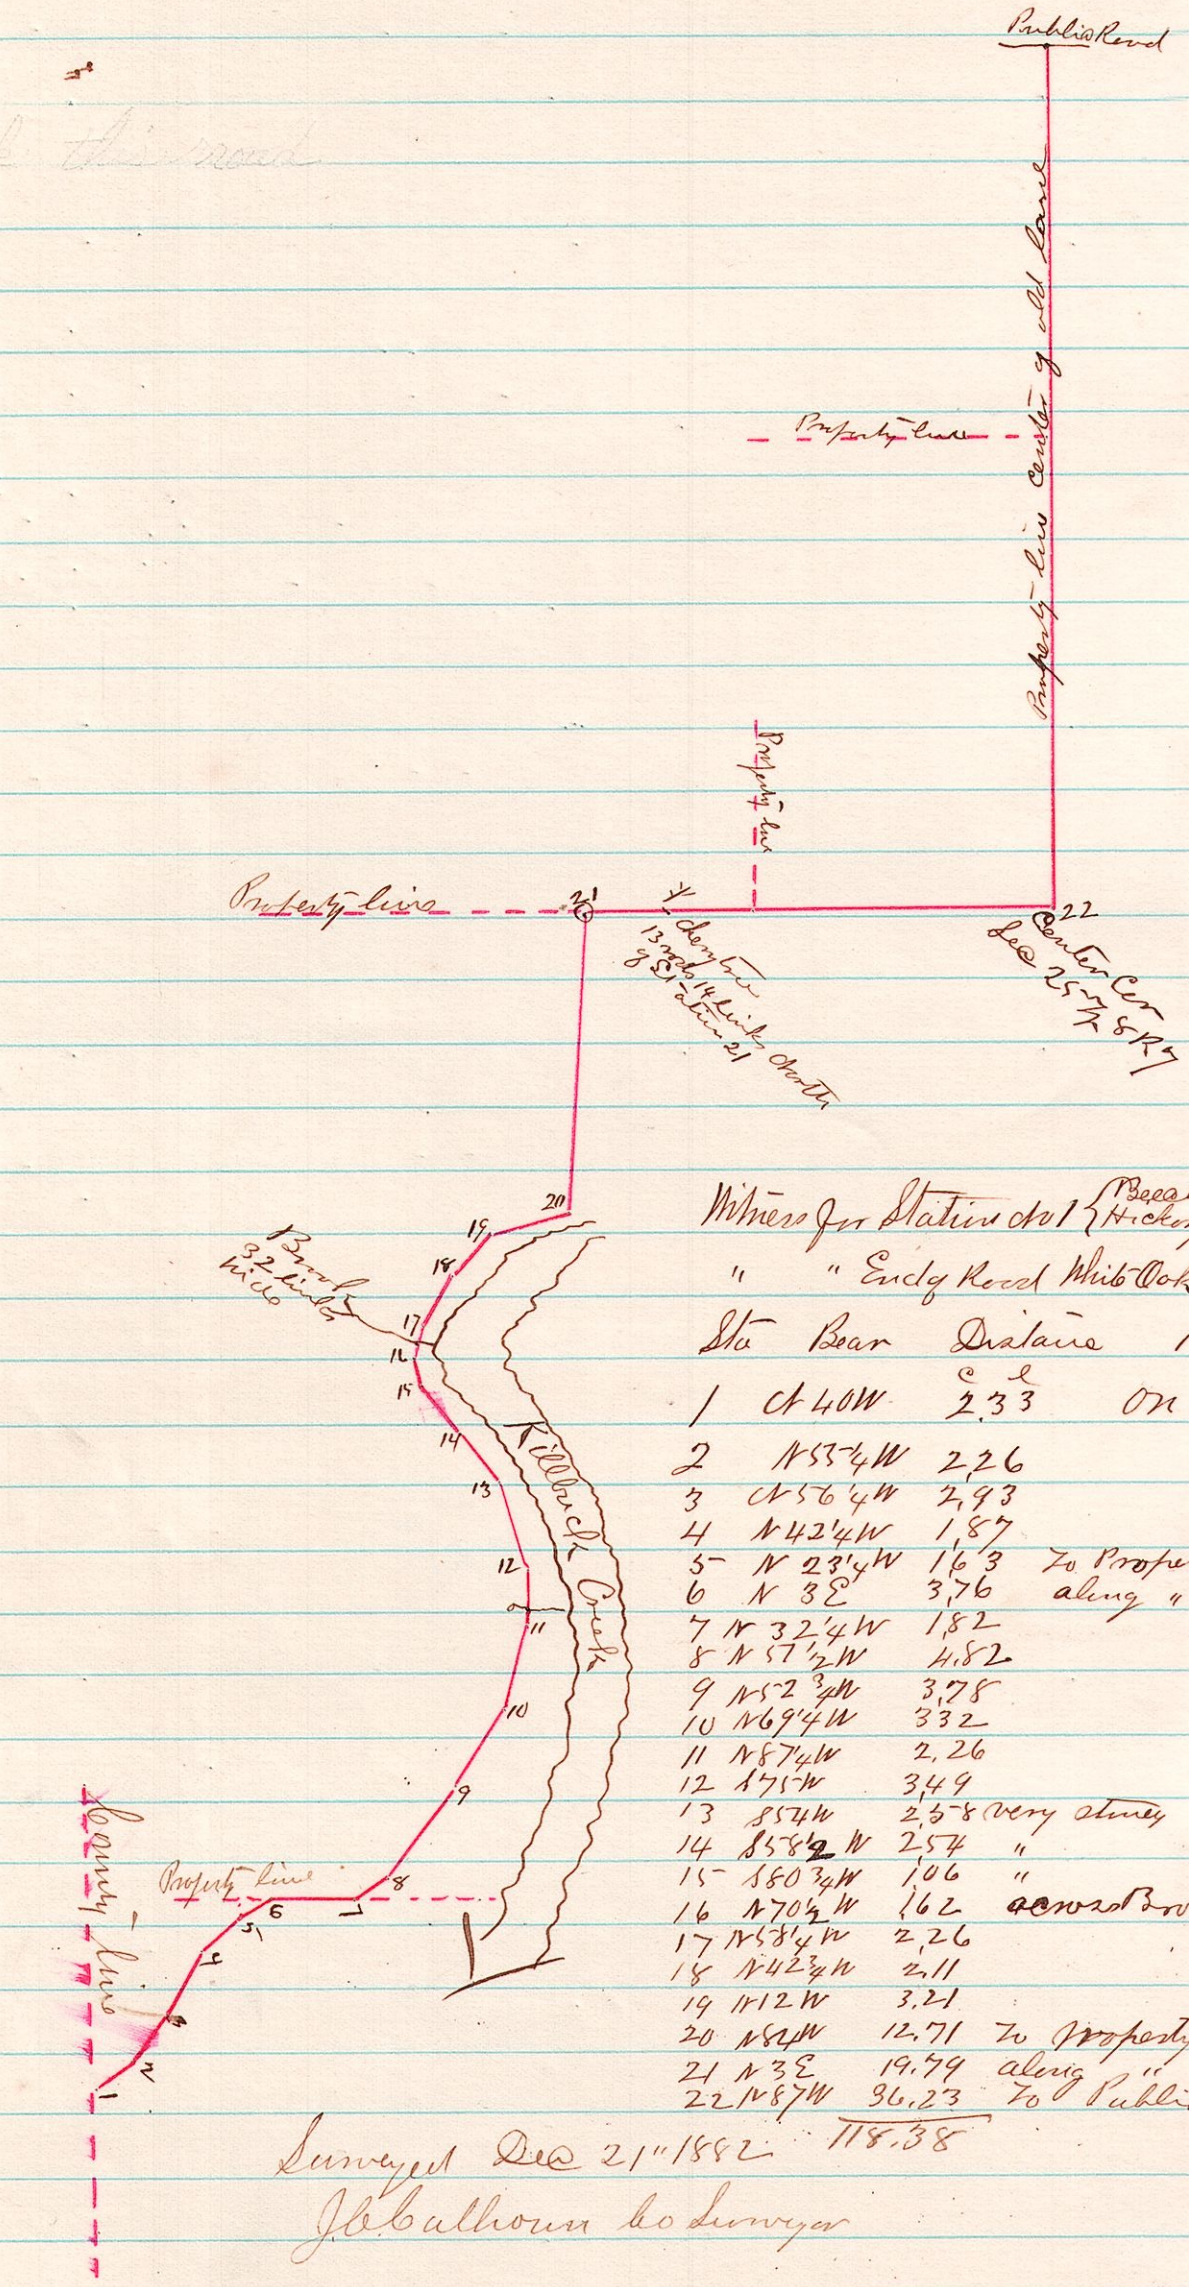

Witness for Station 1 { Beech 20 S 12¾ W 71 l
Hickory 3 S 72½ E 15

" " Ends Road White Oak 40 S 36¾ W 176 l

Sta	Bear	Distance	Remarks
		C l	
1	N 40 W	2.33	On County line
2	N 53¼ W	2,26	
3	N 56¼ W	2,93	
4	N 42¼ W	1,87	
5	N 23¼ W	1,63	To Property line
6	N 3 E	3,76	along "
7	N 32¼ W	1,82	
8	N 57½ W	4,82	
9	N 52¾ W	3,78	
10	N 69¼ W	332	
11	N 87¼ W	2,26	
12	N 75 W	3,49	
13	S 57¼ W	2,58	Very stony
14	S 58½ W	2,54	"
15	S 80¾ W	1,06	"
16	N 70½ W	1,62	across Brook 32 links wide
17	N 58¼ W	2,26	
18	N 42¾ W	2,11	
19	N 12 W	3,21	
20	N 82 W	12,71	To Property line
21	N 3 E	19,79	along "
22	N 87 W	36,23	To Public Road
		118,38	

Surveyed Dec 21st 1882

J. B. Calhoun Co Surveyor