LOCATION PLAN
KNO-62-22.86 HOL-62-0.00
1956
SCALE 1" = 200'

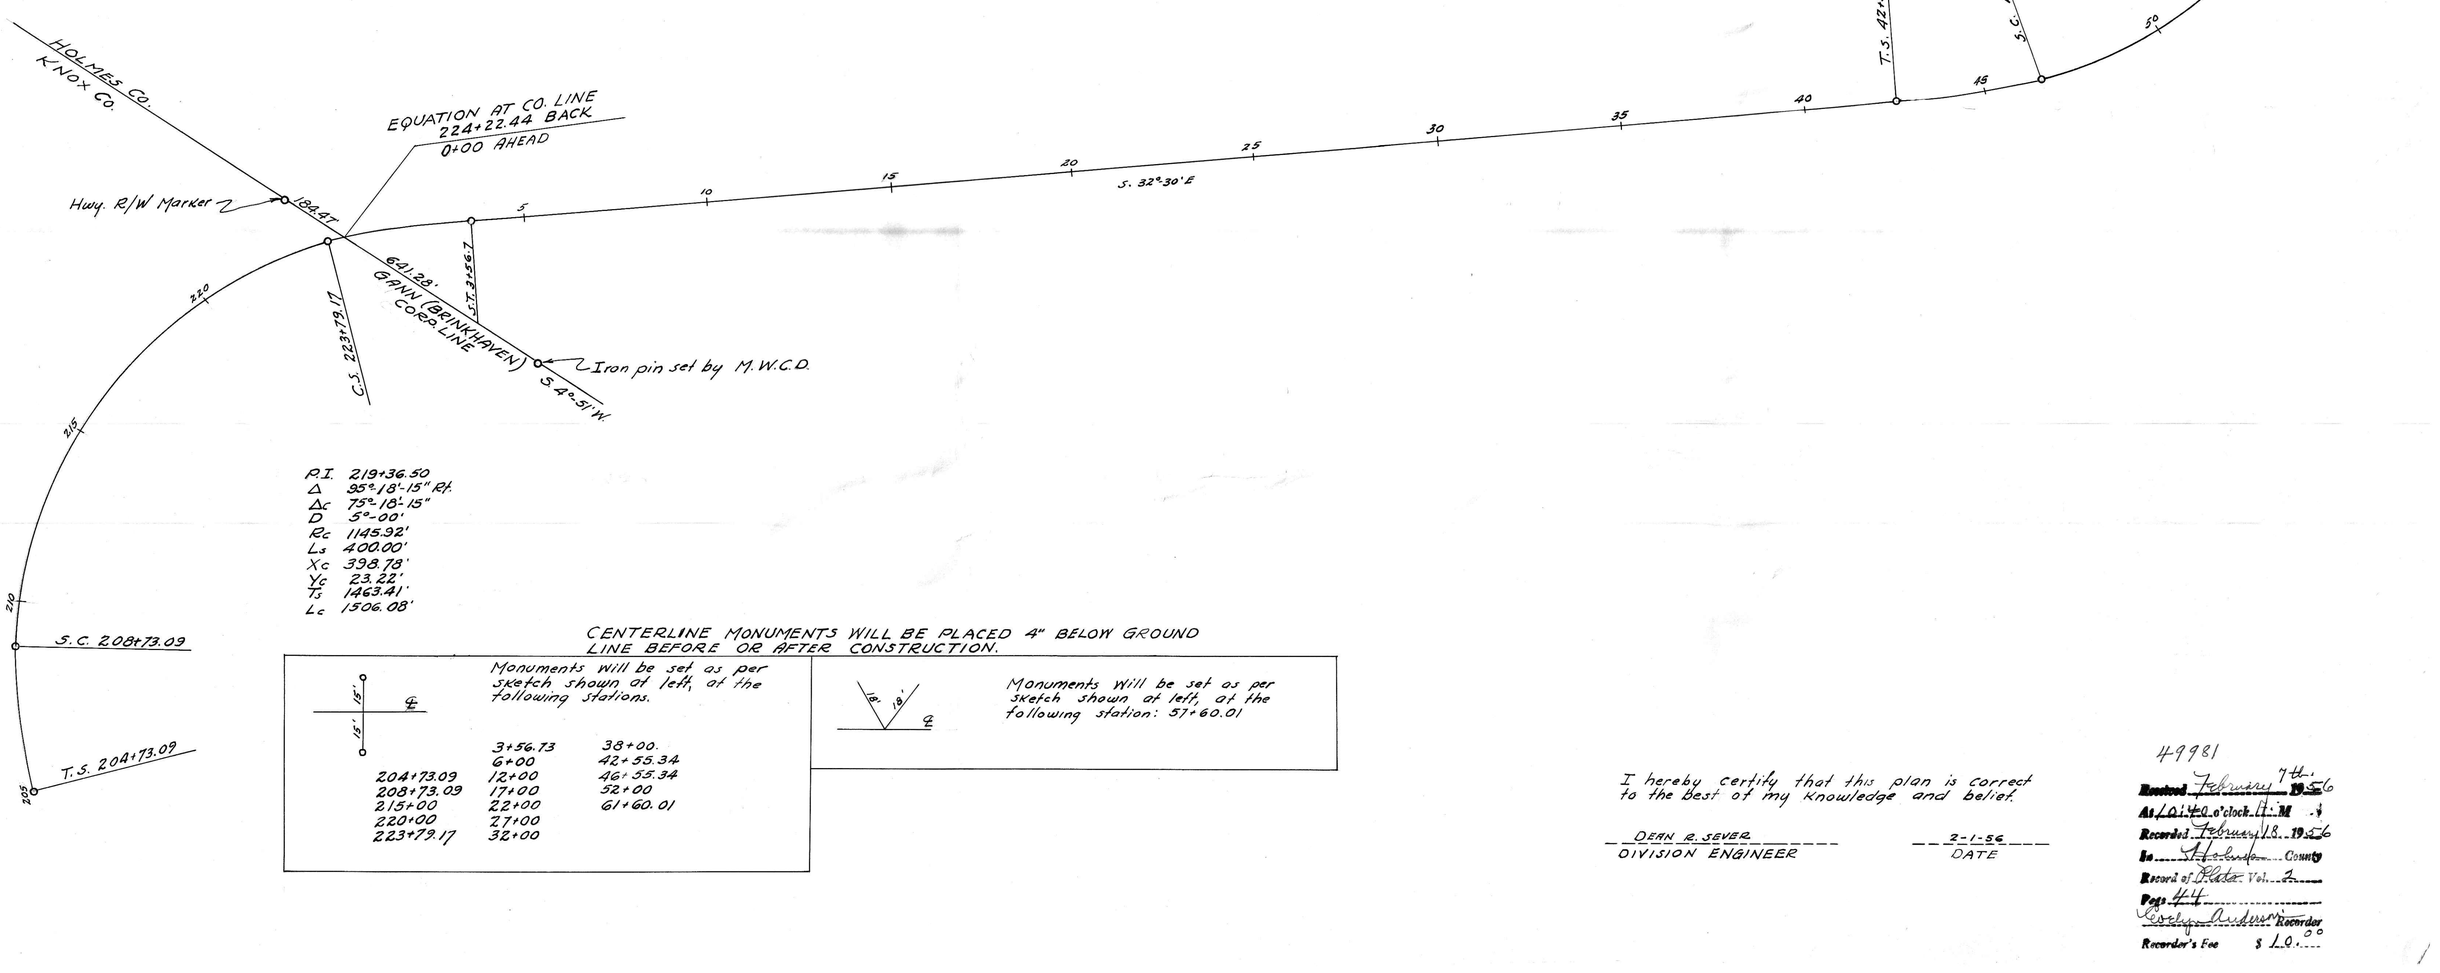

P.I 53+42.63
Δ 75°-14' Lt.
Δc 55°-14'
D 5°-00'
Rc 1145.92'
Ls 400.00'
Xc 398.78'
Yc 23.22'
Ts 1087.29'
Lc 1104.67'

P.I. 219+36.50
Δ 95°-18'-15" Rt.
Δc 75°-18'-15"
D 5°-00'
Rc 1145.92'
Ls 400.00'
Xc 398.78'
Yc 23.22'
Ts 1463.41'
Lc 1506.08'

CENTERLINE MONUMENTS WILL BE PLACED 4" BELOW GROUND LINE BEFORE OR AFTER CONSTRUCTION.

Monuments will be set as per sketch shown at left, at the following stations.

	3+56.73	38+00.
	6+00	42+55.34
204+73.09	12+00	46+55.34
208+73.09	17+00	52+00
215+00	22+00	61+60.01
220+00	27+00	
223+79.17	32+00	

Monuments Will be set as per sketch shown at left, at the following station: 57+60.01

I hereby certify that this plan is correct to the Best of my knowledge and belief.

DEAN R. SEVER
DIVISION ENGINEER

2-1-56
DATE

49981

Received February 7th. 1956
At 10:40 o'clock A.M.
Recorded February 18. 1956
In Holmes County
Record of Plats Vol. 1
Page 44
Evelyn Anders Recorder
Recorder's Fee $ 1.00

44