# PRAIRIE TOWNSHIP
## N.E. & S.E. QTRS. SECTION 10
## N.E. QTR. FRACTIONAL SECTION 15
## T-13 N ; R-13 W

## 4TH. QTR., PART OF LOTS 5, 6 & 7
## T-10 N ; R-7 W
## HOLMES COUNTY, OHIO

(SURVEYED FOR: RAILS TO TRAILS)

0 150 300 600

SCALE: 1" = 300'

- ● IRON PIN FOUND
- o 5/8" RE BAR WITH I.D. CAP SET
  I.D. CAP MARKED "BAKER 6938"

REFERENCES:

DEED VOL. 28 PAGE 226
" " 238 " 332
" " 246 " 935
" " 262 " 863
" " 272 " 660
" " 252 " 555
" " 222 " 373

Ⓐ PRAIRIE TOWNSHIP TRUSTEES
238-332

Ⓑ STATE OF OHIO
246-935

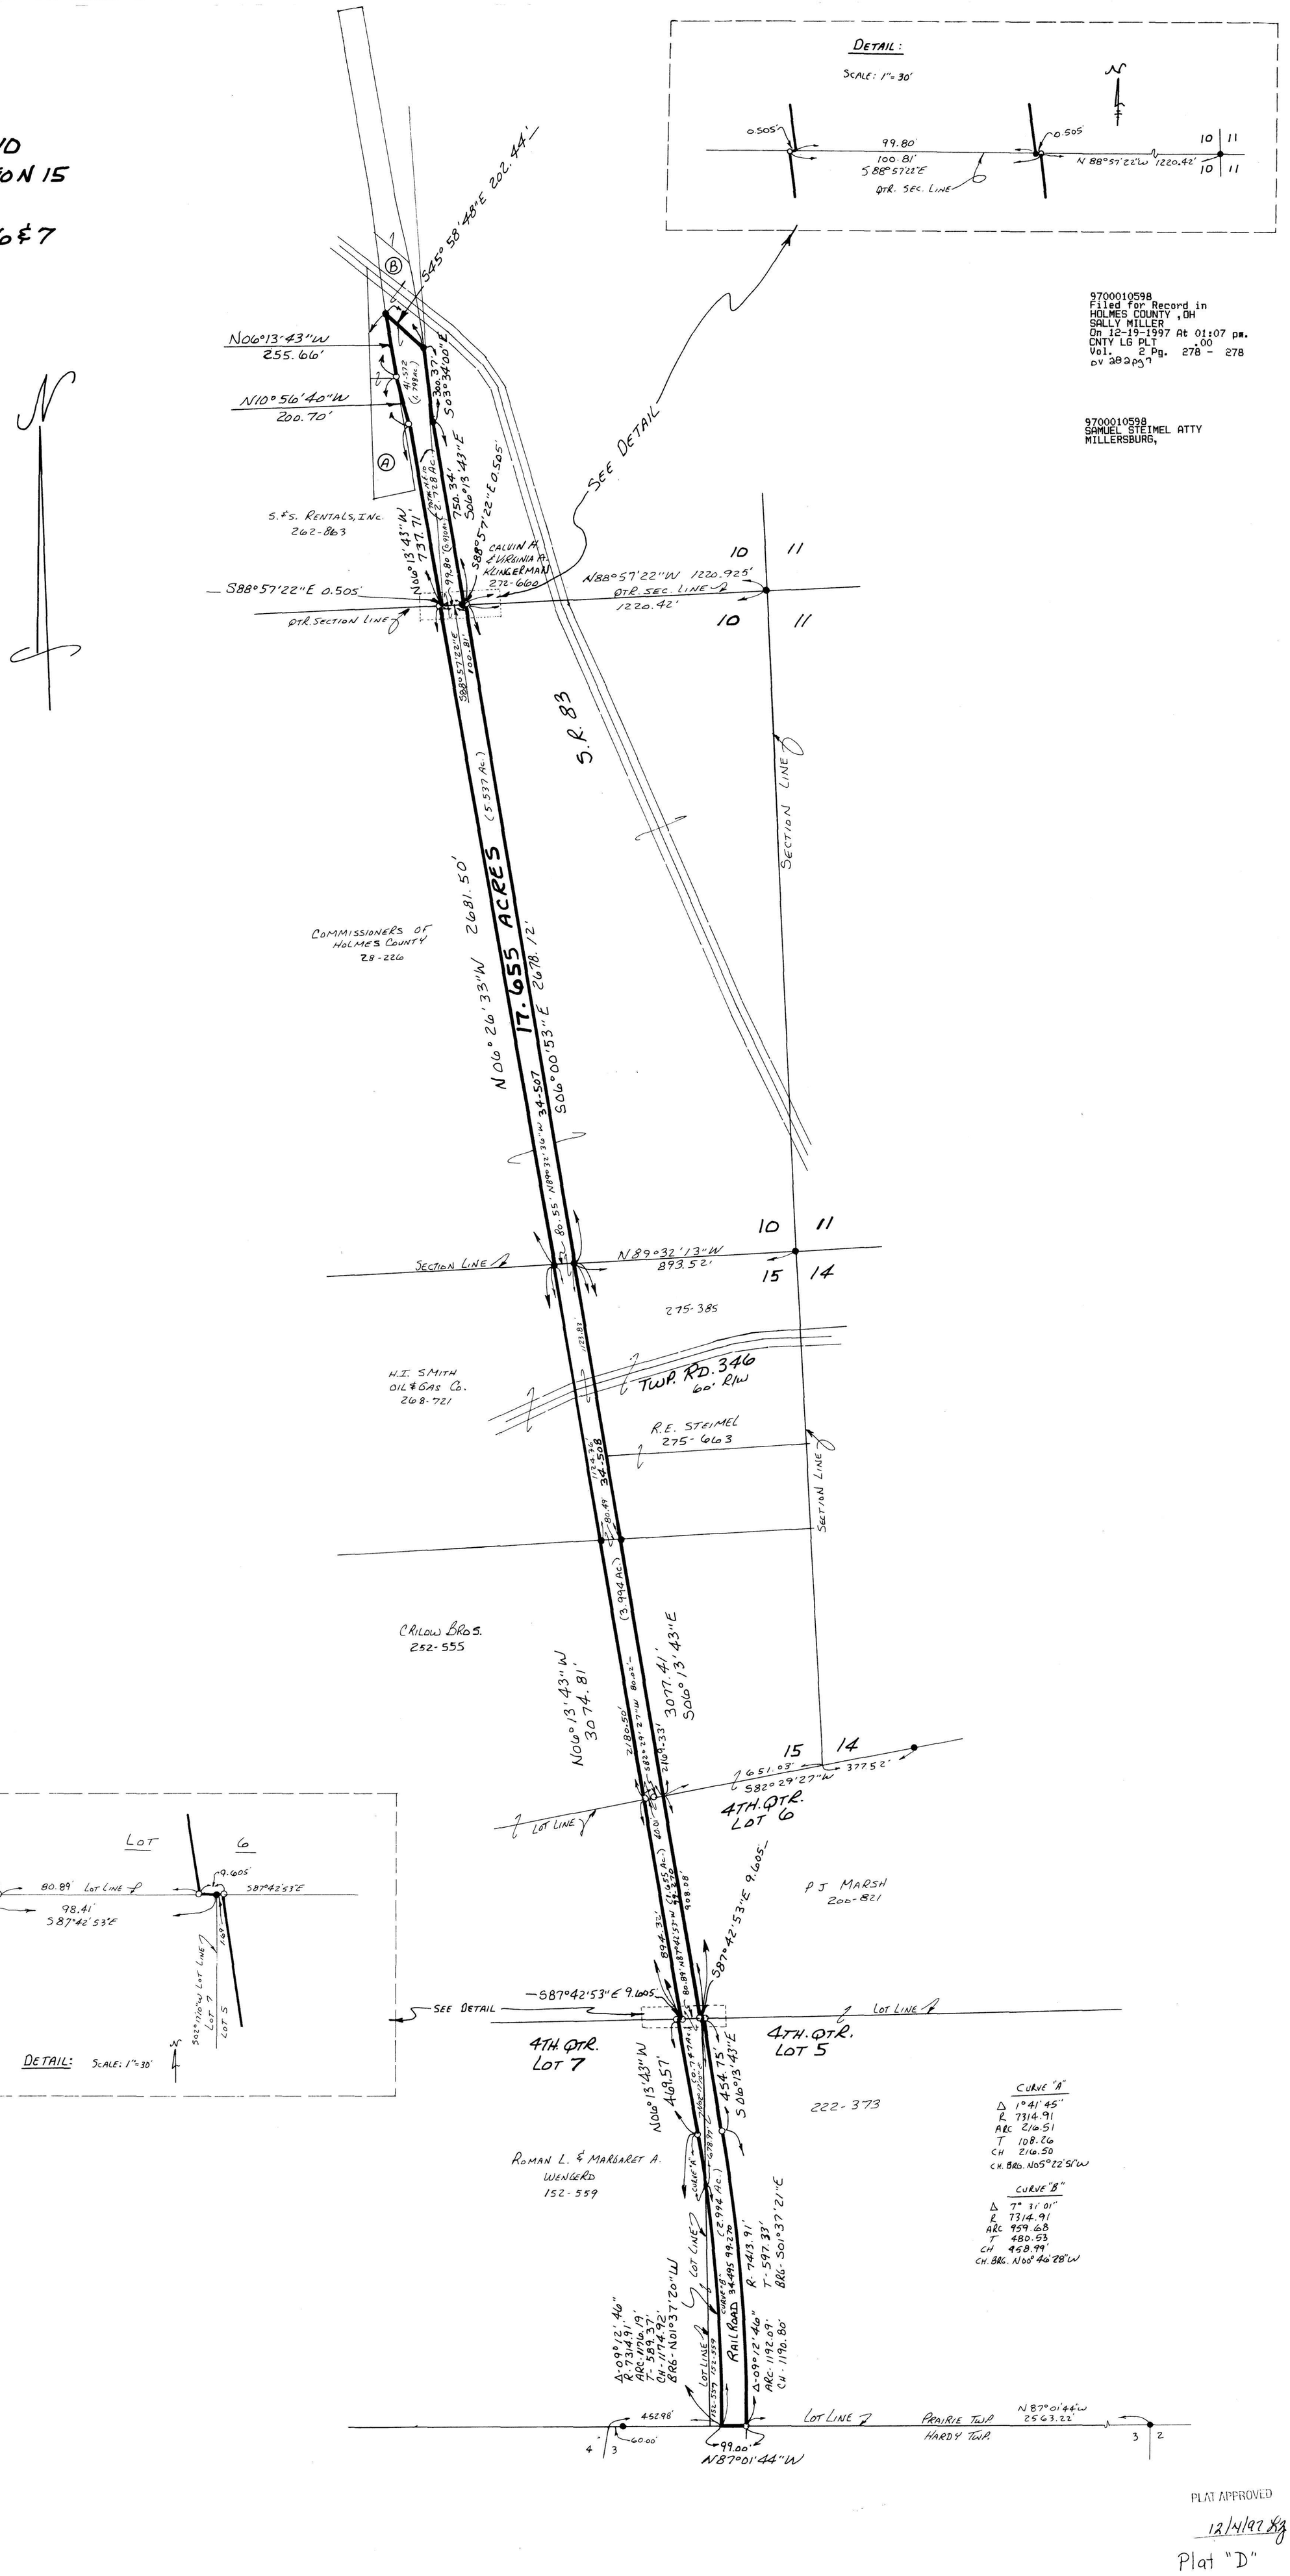


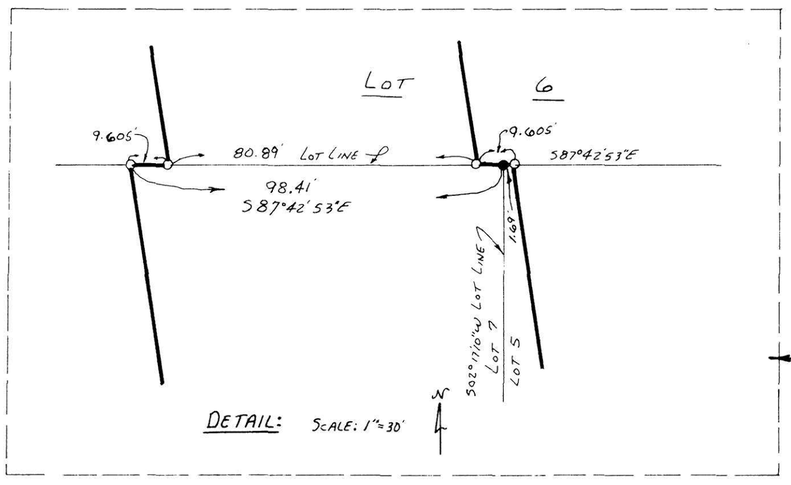


STATE OF OHIO
DONALD C. BAKER
REGISTERED PROFESSIONAL SURVEYOR

I CERTIFY THIS SURVEY TO BE CORRECT TO THE BEST OF MY KNOWLEDGE.

Donald C. Baker


DONALD C. BAKER P.S. 6938
138 N. CLAY STREET
MILLERSBURG, OHIO 44654
PH. (330) 674-4788


MAY 12, 1997

#26397 B - MLDAVIS
F.C.C. - F.D. BAKER

9700010598
Filed for Record in
HOLMES COUNTY, OH
SALLY MILLER
On 12-19-1997 At 01:07 pm.
CNTY LG PLT .00
Vol. 2 Pg. 278 - 278
DV 282pg7

9700010598
SAMUEL STEIMEL ATTY
MILLERSBURG,

PLAT APPROVED
12/4/97 RZ
Plat "D"