VOL. 11 PAGE 95

153220

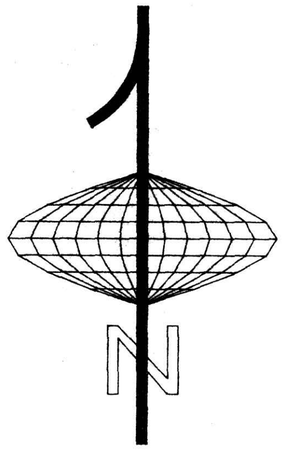


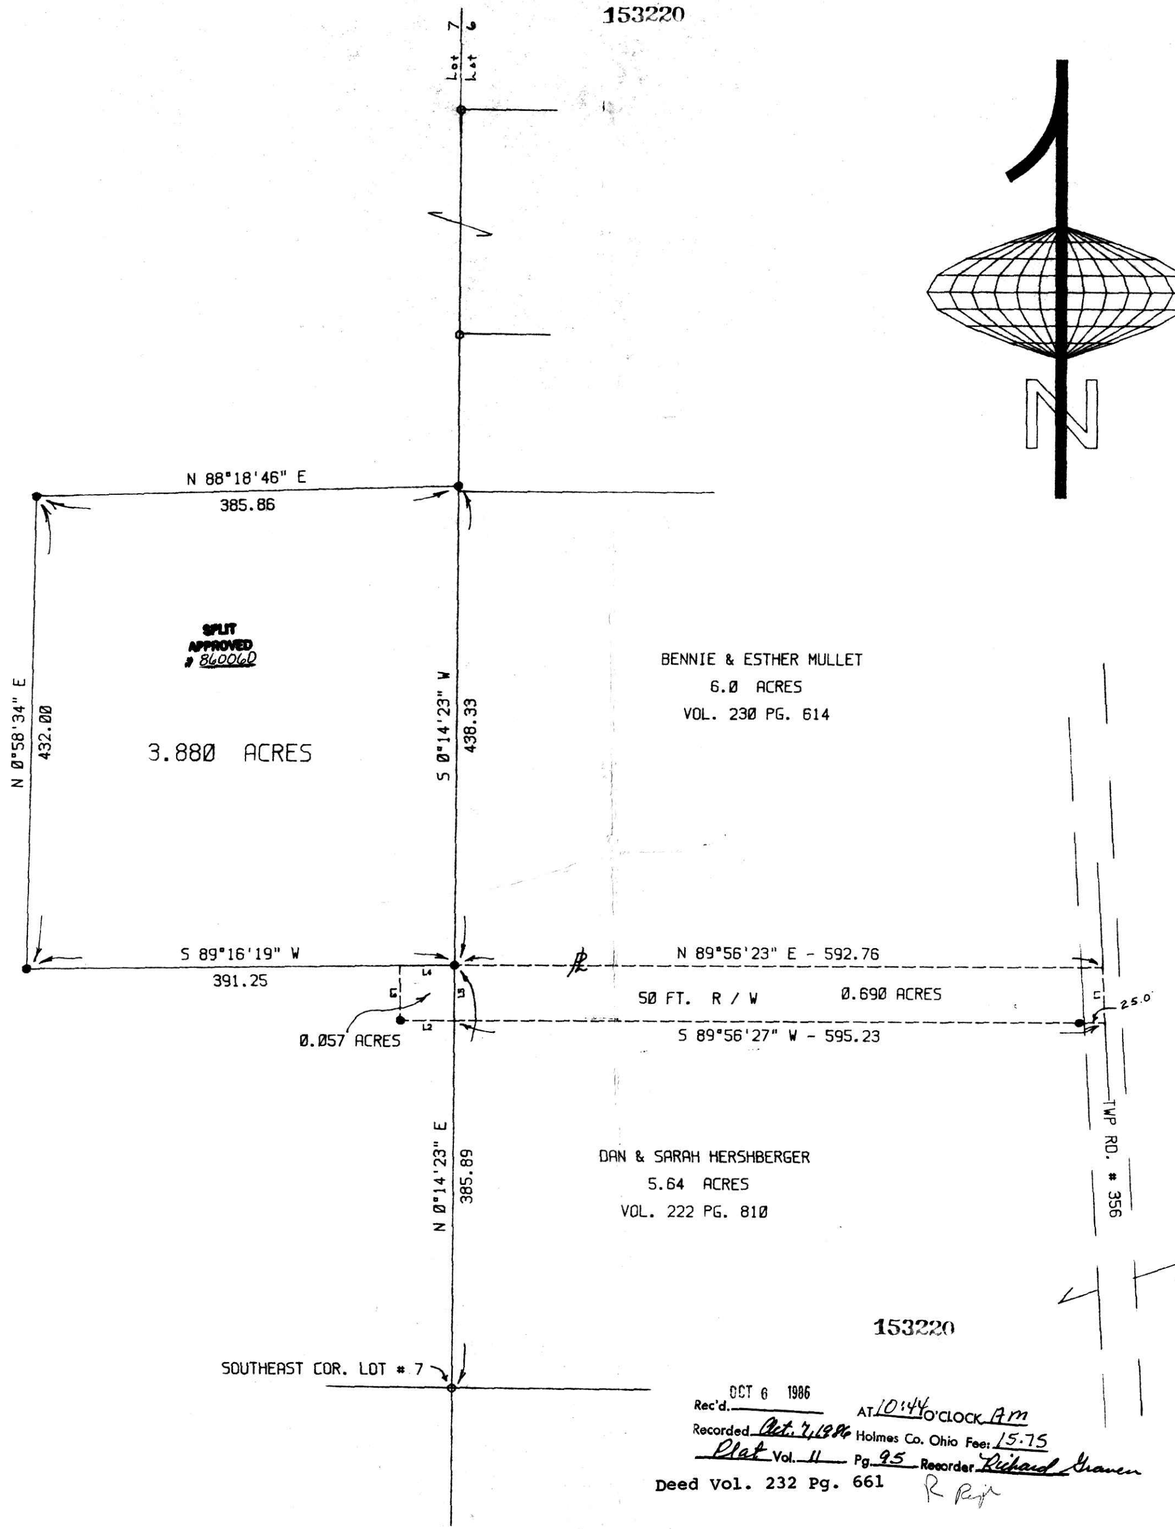


This 3.880 acre plat is approved for residential wastewater.

Sanitarian _____ Date 9-29-86

| LINE | BEARING | DISTANCE |
|---|---|---|
| L1 | S 2°33'34" E | 50.64 |
| L2 | S 89°56'27" W | 49.15 |
| L3 | N 0°43'41" W | 50.00 |
| L4 | N 89°16'19" E | 50.00 |
| L5 | S 0°14'23" W | 50.58 |

153220

OCT 6 1986
Rec'd. _____ AT 10:44 O'CLOCK AM
Recorded Oct. 7, 1986 Holmes Co. Ohio Fee: 15.75
Plat Vol. 11 Pg. 95 Recorder Richard Graven
Deed Vol. 232 Pg. 661 R Pyle

PYLE SURVEYING
116 SOUTH BROADWAY
NEW PHILADELPHIA, OHIO
44663

- DENOTES IP SET 5/8
- DENOTES FOUND I. Pipe - 3/4 in

BEARINGS ORIENTED TO: E. Line Lot # 7

DOCUMENTS USED WERE DEEDS, VOL. & PGS. AS SHOWN

0 100 200 300

I HEREBY CERTIFY THIS PLAT IS TRUE AND CORRECT TO THE BEST OF MY KNOWLEDGE AND BELIEF

John P Pyle

STATE OF OHIO JOHN P. PYLE REGISTERED SURVEYOR

SURVEY FOR DENNIS MILLER
LOTS 6 & 7 4TH 1/4 T-9, R-6

| SCALE: 100 FEET/INCH | APPROVED BY: J P P | DRAWN BY: |
|---|---|---|
| DATE: 7-22-86 | | REVISED BY: |

BERLIN TWP. HOLMES CO. O.

PAGE NO. 1 DRAWING NO. 2