VOL 13 PAGE 21

HOLMES COUNTY KILLBUCK TOWNSHIP
SECTION 3 TWP-8N RANGE - 8W

BY LDP DATE 10-15-87	HOL-520-9.57	OHIO
CHKD BY GJ DATE 10-16-87		FHWA 5 REGION

36/36

HOLMES COUNTY

R/W PLAN SHEET 7/7

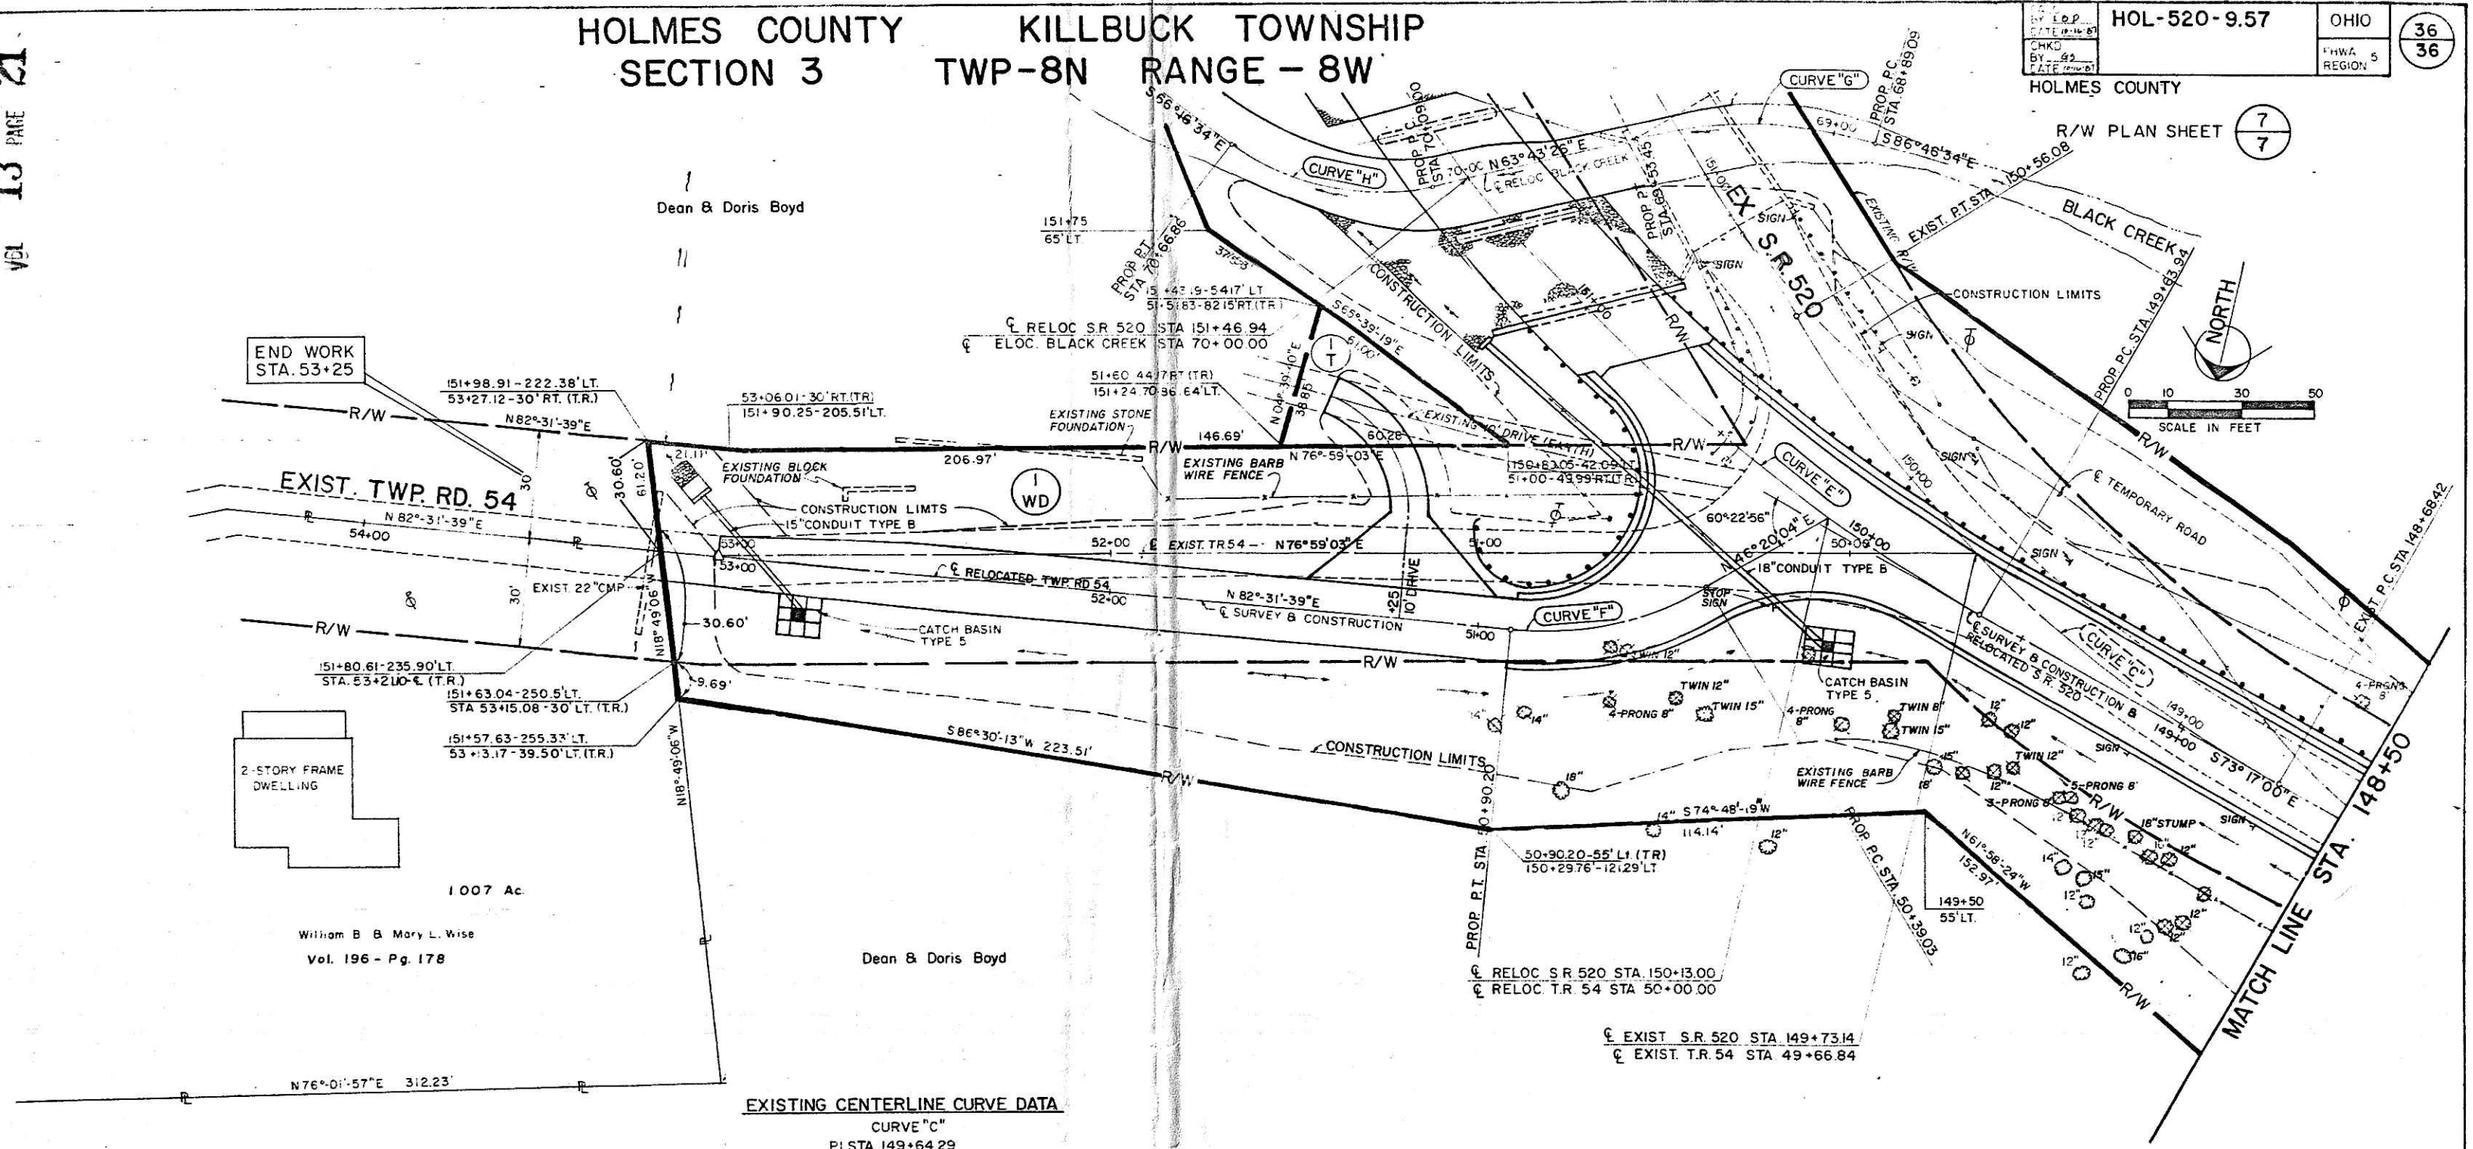

EXISTING CENTERLINE CURVE DATA

CURVE "C"

P.I. STA. 149+64.29
R = 372.53'
Δ = 28°-51'-48" RT.
T = 95.87'
L = 187.66'
CH = 185.69'
D = 15°-22'-49"
E = 12.14'
P.C. STA. 148+68.42
P.T. STA. 150+56.08

PROPOSED CENTERLINE CURVE DATA

CURVE "E"	CURVE "F"
P.I. STA. 152+35.74	P.I. STA. 50+65.50
R = 458.37'	R = 81.00'
Δ = 61°-20'-00" RT	Δ = 36°-11'-35" RT
T = 271.80'	T = 26.47'
CH = 467.57'	CH = 50.32'
L = 490.67'	L = 51.17'
D = 12°-30'-00"	D = 70°-44'-08"
E = 74.53'	E = 4.22'
P.C. STA. 149+63.94	P.C. STA. 50+39.03
P.T. STA. 154+54.61	P.T. STA. 50+90.20

160774

AUG 15 1988 Deed Vol. 240 Page 58

REC'D. AUG 15 1988
AT 10:33 O'CLOCK PM
RECORDED AUG 16 1988
Plat VOL. 13 PG. 16
Holmes Co. Ohio Fee: 56.10
Richard Graven Recorder
Dept. J Jones

REV.	DATE	DESCRIPTION
	2-25-88	COMPLETION DATE

(TWP. RD. 54) RIGHT OF WAY PLAN STA. 50.00 TO STA. 53+06.01