9600000286
Filed for Record in
HOLMES COUNTY, OH
SALLY MILLER
On 03-27-1996 At 11:28 am.
PLSM 20.00
Vol. 16 Page 54
OV 212 pg 762

INDEXED

RICHLAND TOWNSHIP
S.E. QTR. SECTION 17
S.W. QTR. SECTION 18
T-8N; R-9W
HOLMES COUNTY, OHIO

VOL 16 PGE 54

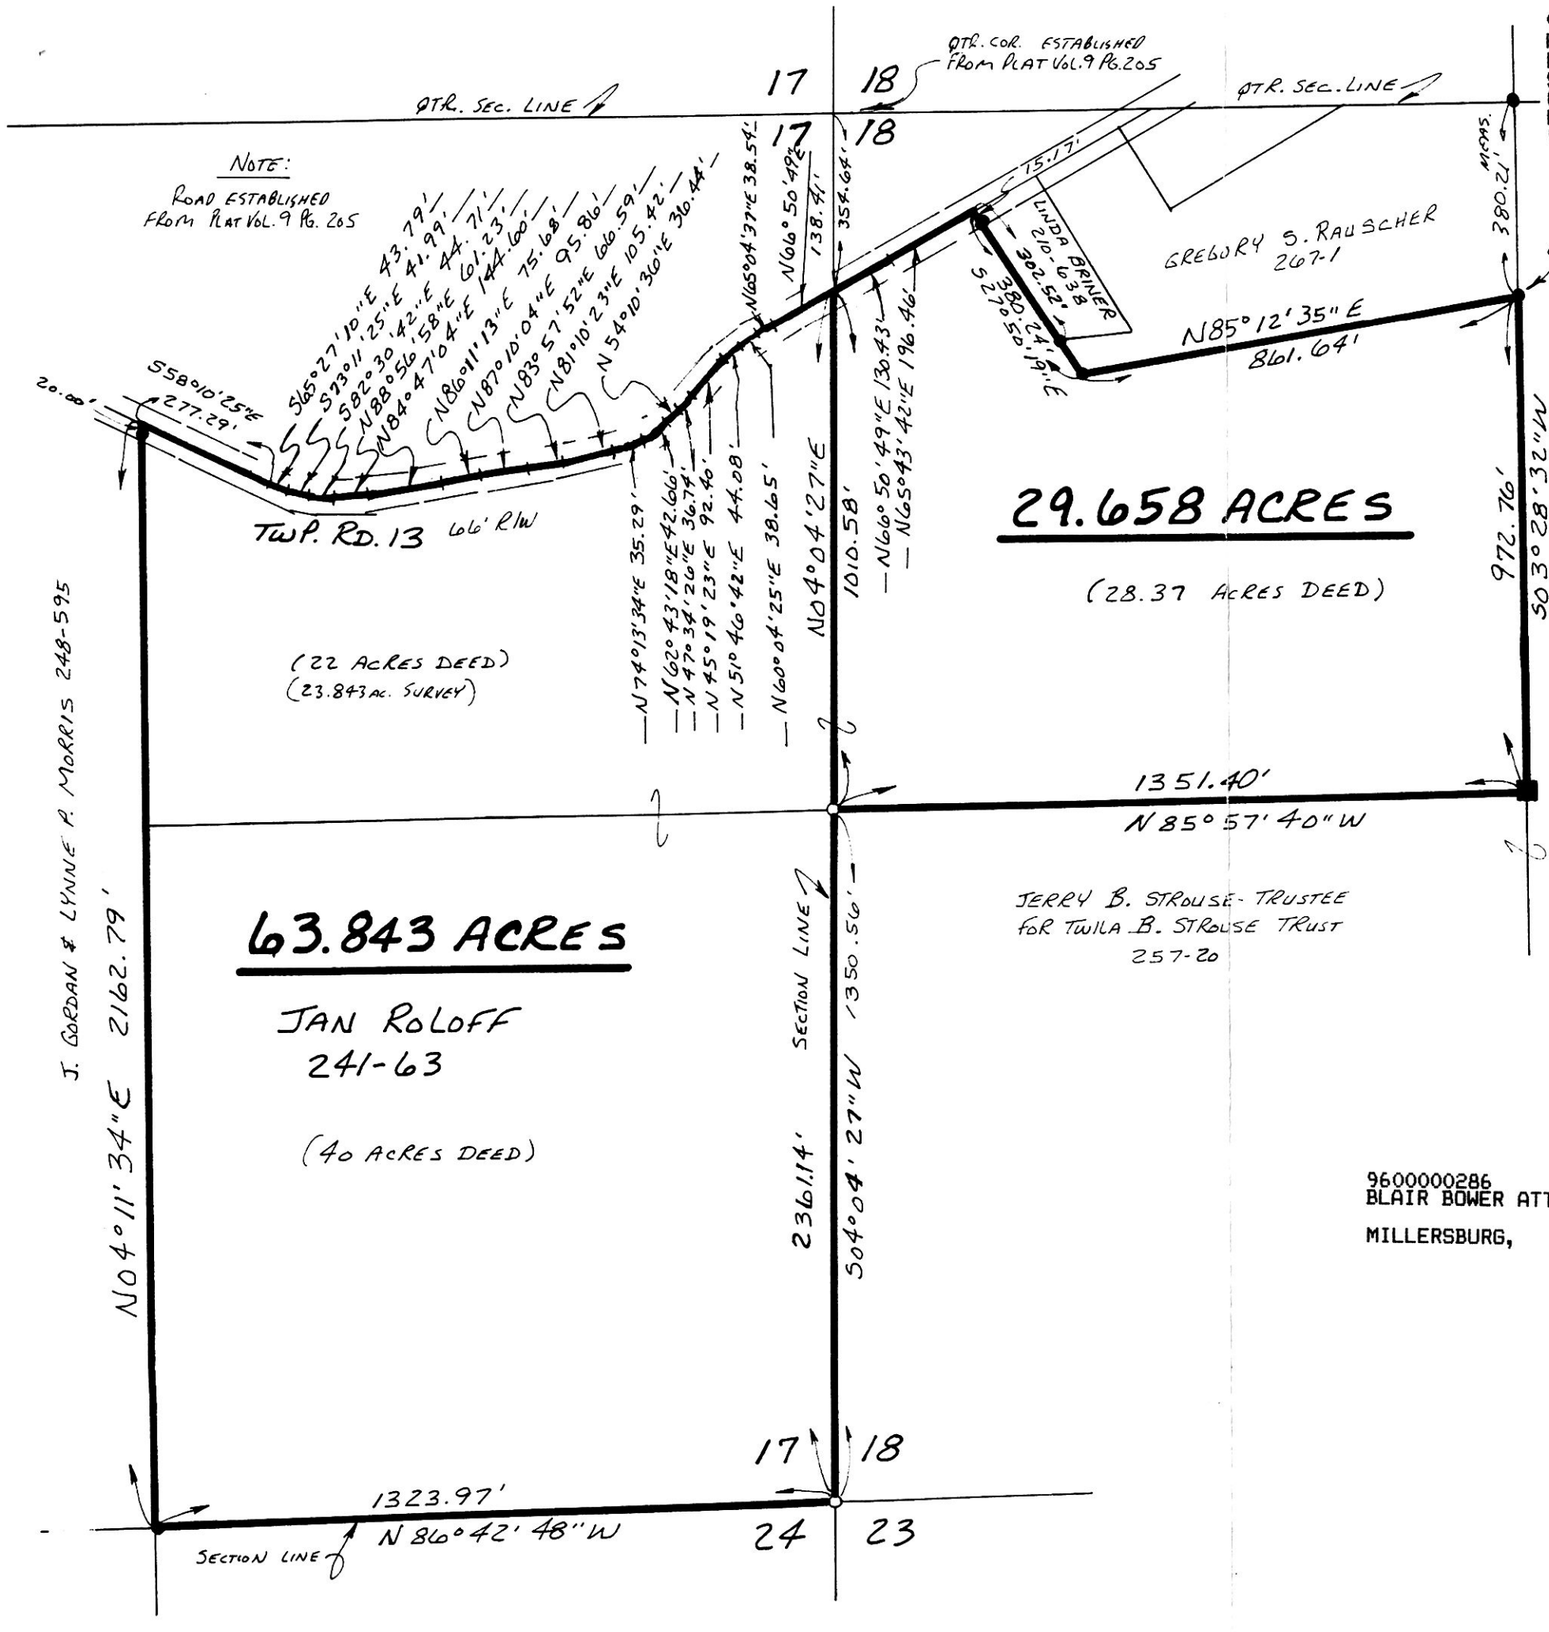

NOTE:
I.P. F.O. N85°12'35"E 0.77' FROM CORNER

0 150 300 600

SCALE: 1" = 300'

- IRON PIN FOUND
- STONE FOUND
- ○ 5/8" RE BAR WITH I.D. CAP SET I.D. CAP MARKED "BAKER 6938"

REFERENCES:

DEED VOL. 241 PAGE 63
" " 248 " 595
" " 257 " 20
" " 267 " 1
" " 210 " 638

PLAT VOL. 9 PAGE 79
" " 9 " 205

BEARINGS FROM PLAT VOL. 9 PAGE 205

STATE OF OHIO
DONALD C. BAKER 6938 REGISTERED
PROFESSIONAL SURVEYOR

9600000286
BLAIR BOWER ATTY
MILLERSBURG,

I CERTIFY THIS SURVEY TO BE CORRECT TO THE BEST OF MY KNOWLEDGE.

Donald C. Baker

DONALD C. BAKER P.S. 6938
5958 T.R. 322
MILLERSBURG, OHIO 44654
PH. (330) 674-4788

MARCH 14, 1996

14196 - MLS

PLAT APPROVED

3/27/1996