KILLBUCK TOWNSHIP
N.W. QTR. SECTION 15
T-8N ; R-7W
HOLMES COUNTY, OHIO

0 100 200 400

SCALE: 1" = 200'

▲ R.R. SPIKE FOUND
● IRON PIN FOUND
△ R.R. SPIKE SET
○ 5/8" RE BAR WITH I.D. CAP SET
I.D. CAP MARKED "BAKER 6938"

REFERENCES:

DEED VOL. 222 PAGE 162
" " 97 " 173
" " 89 " 43
" " 244 " 462
" " 222 " 81

PLAT VOL. 10 PAGE 209
" " 12 " 280

Ⓐ D. & J. ENTERPRISES 244-462
Ⓑ D. & J. ENTERPRISES 222-81

BEARINGS FROM DEED VOL. 244 PAGE 462

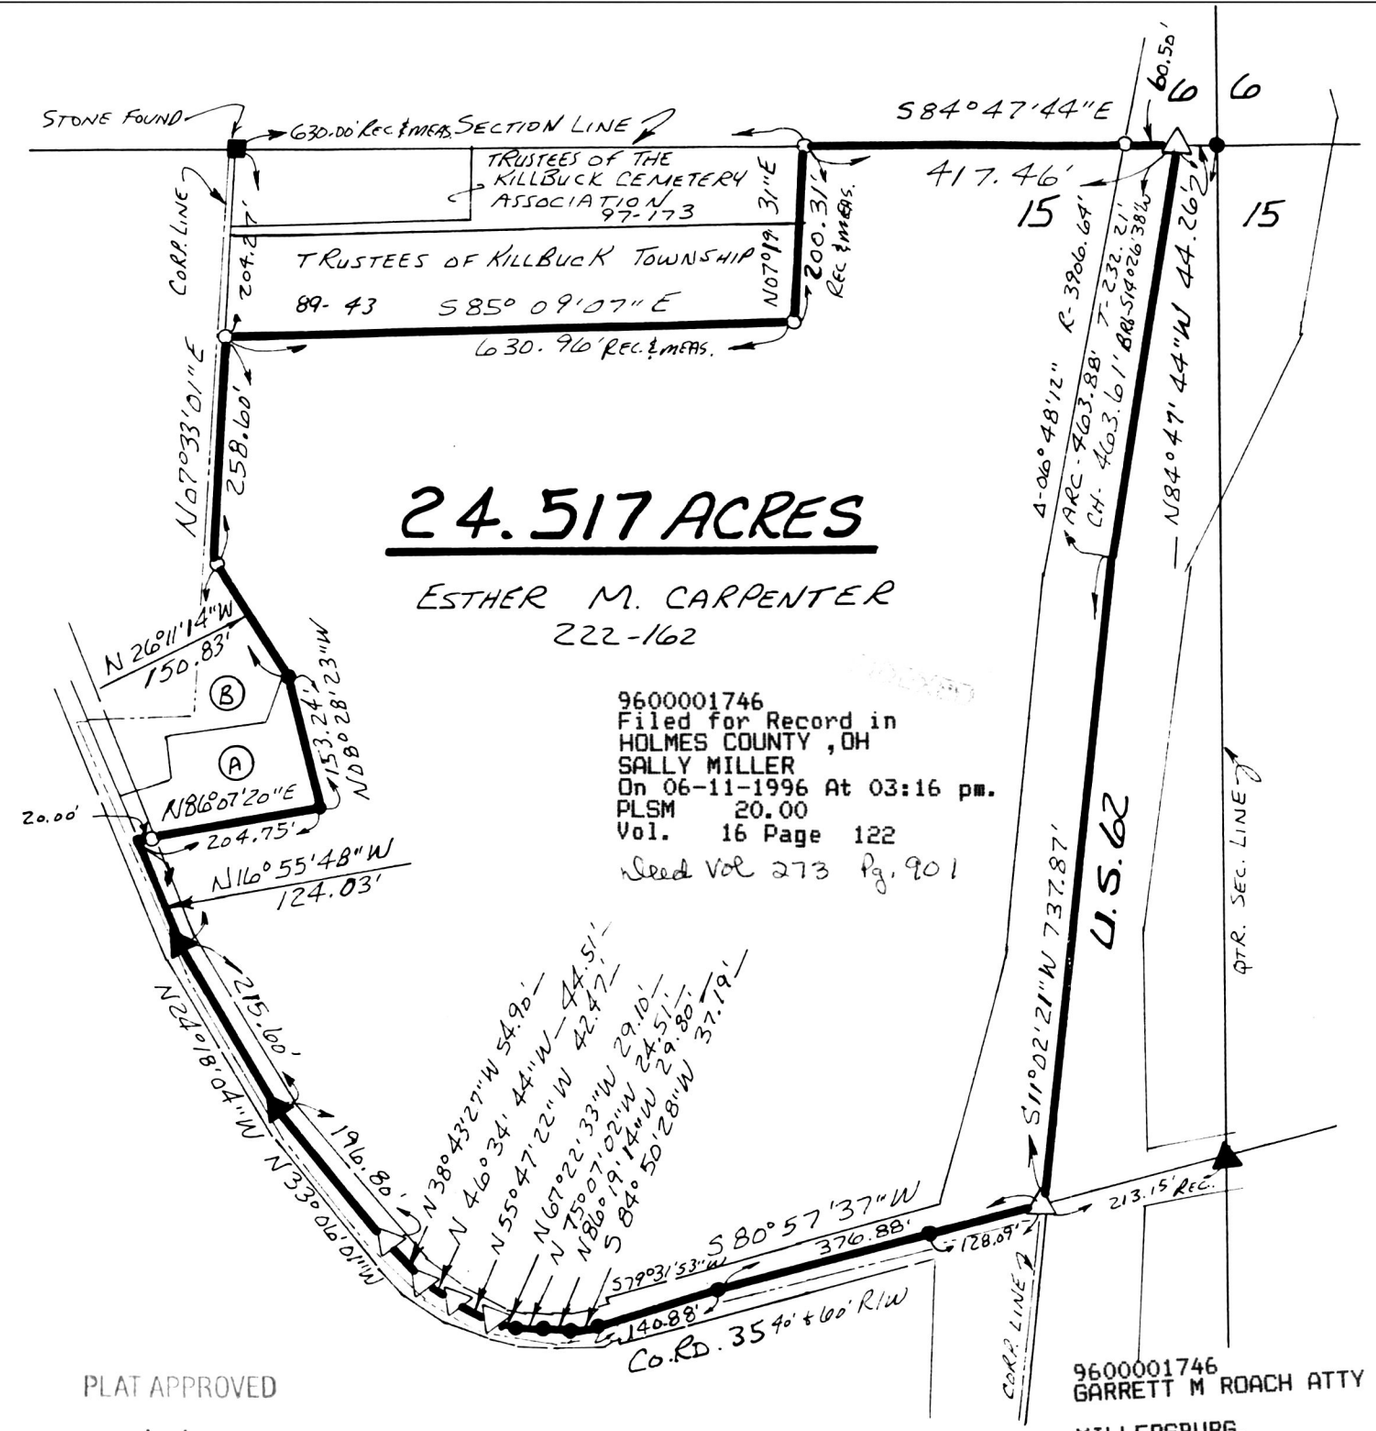

24.517 ACRES

ESTHER M. CARPENTER
222-162

9600001746
Filed for Record in
HOLMES COUNTY ,OH
SALLY MILLER
On 06-11-1996 At 03:16 pm.
PLSM 20.00
Vol. 16 Page 122
Deed Vol 273 Pg. 901

I CERTIFY THIS SURVEY TO BE CORRECT TO THE BEST OF MY KNOWLEDGE.

Donald C. Baker

DONALD C. BAKER P.S. 6938
5958 T.R. 322
MILLERSBURG, OHIO 44654
PH. (330) 674-4788

MAY 22, 1996

21096-MLS

STATE OF OHIO
DONALD C. BAKER
6938
REGISTERED
PROFESSIONAL SURVEYOR

PLAT APPROVED

6/7/96

9600001746
GARRETT M ROACH ATTY
MILLERSBURG,

VOL 16 PAGE 122