WALNUT CREEK TOWNSHIP
N.E. QTR. SECTION 24
T-9N ; R-4W
HOLMES COUNTY, OHIO
(SURVEYED FOR DEAN MACHAN)

0 150 300 600

SCALE: 1" = 300"

- ■ STONE FOUND
- ● IRON PIN FOUND
- ○ 5/8" RE BAR WITH I.D. CAP SET

I.D. CAP MARKED "BAKER 6938"

REFERENCES:

DEED VOL. 254 PAGE 62
" " 248 " 100
" " 274 " 846
" " 245 " 426

PLAT VOL. 14 PAGE 279
" " 12 " 334
" " 12 " 485
" " 7 " 136
" " 7 " 505
" " 14 " 852
" " 14 " 916

INDEXED

9700008580
Filed for Record in
HOLMES COUNTY ,OH
SALLY MILLER
On 08-20-1997 At 12:17 PM.
SMALL PLAT 20.00
Vol. 16 Pg. 518 - 518
DV 279 pgs 570-573

STATE OF OHIO
DONALD C. BAKER 6938
REGISTERED
PROFESSIONAL SURVEYOR

9700008580
LAUREL SCHMID ATTY
MILLERSBURG,

I CERTIFY THIS SURVEY TO BE CORRECT TO THE BEST OF MY KNOWLEDGE.

Donald C. Baker

DONALD C. BAKER P.S. 6938
138 N. CLAY ST.
MILLERSBURG, OHIO 44654
PH. (330) 674-4788

JULY 17, 1997
40097- M.L. DAVIS
F.C.C. - J.D. DARR

PLAT APPROVED
8/19/97 B
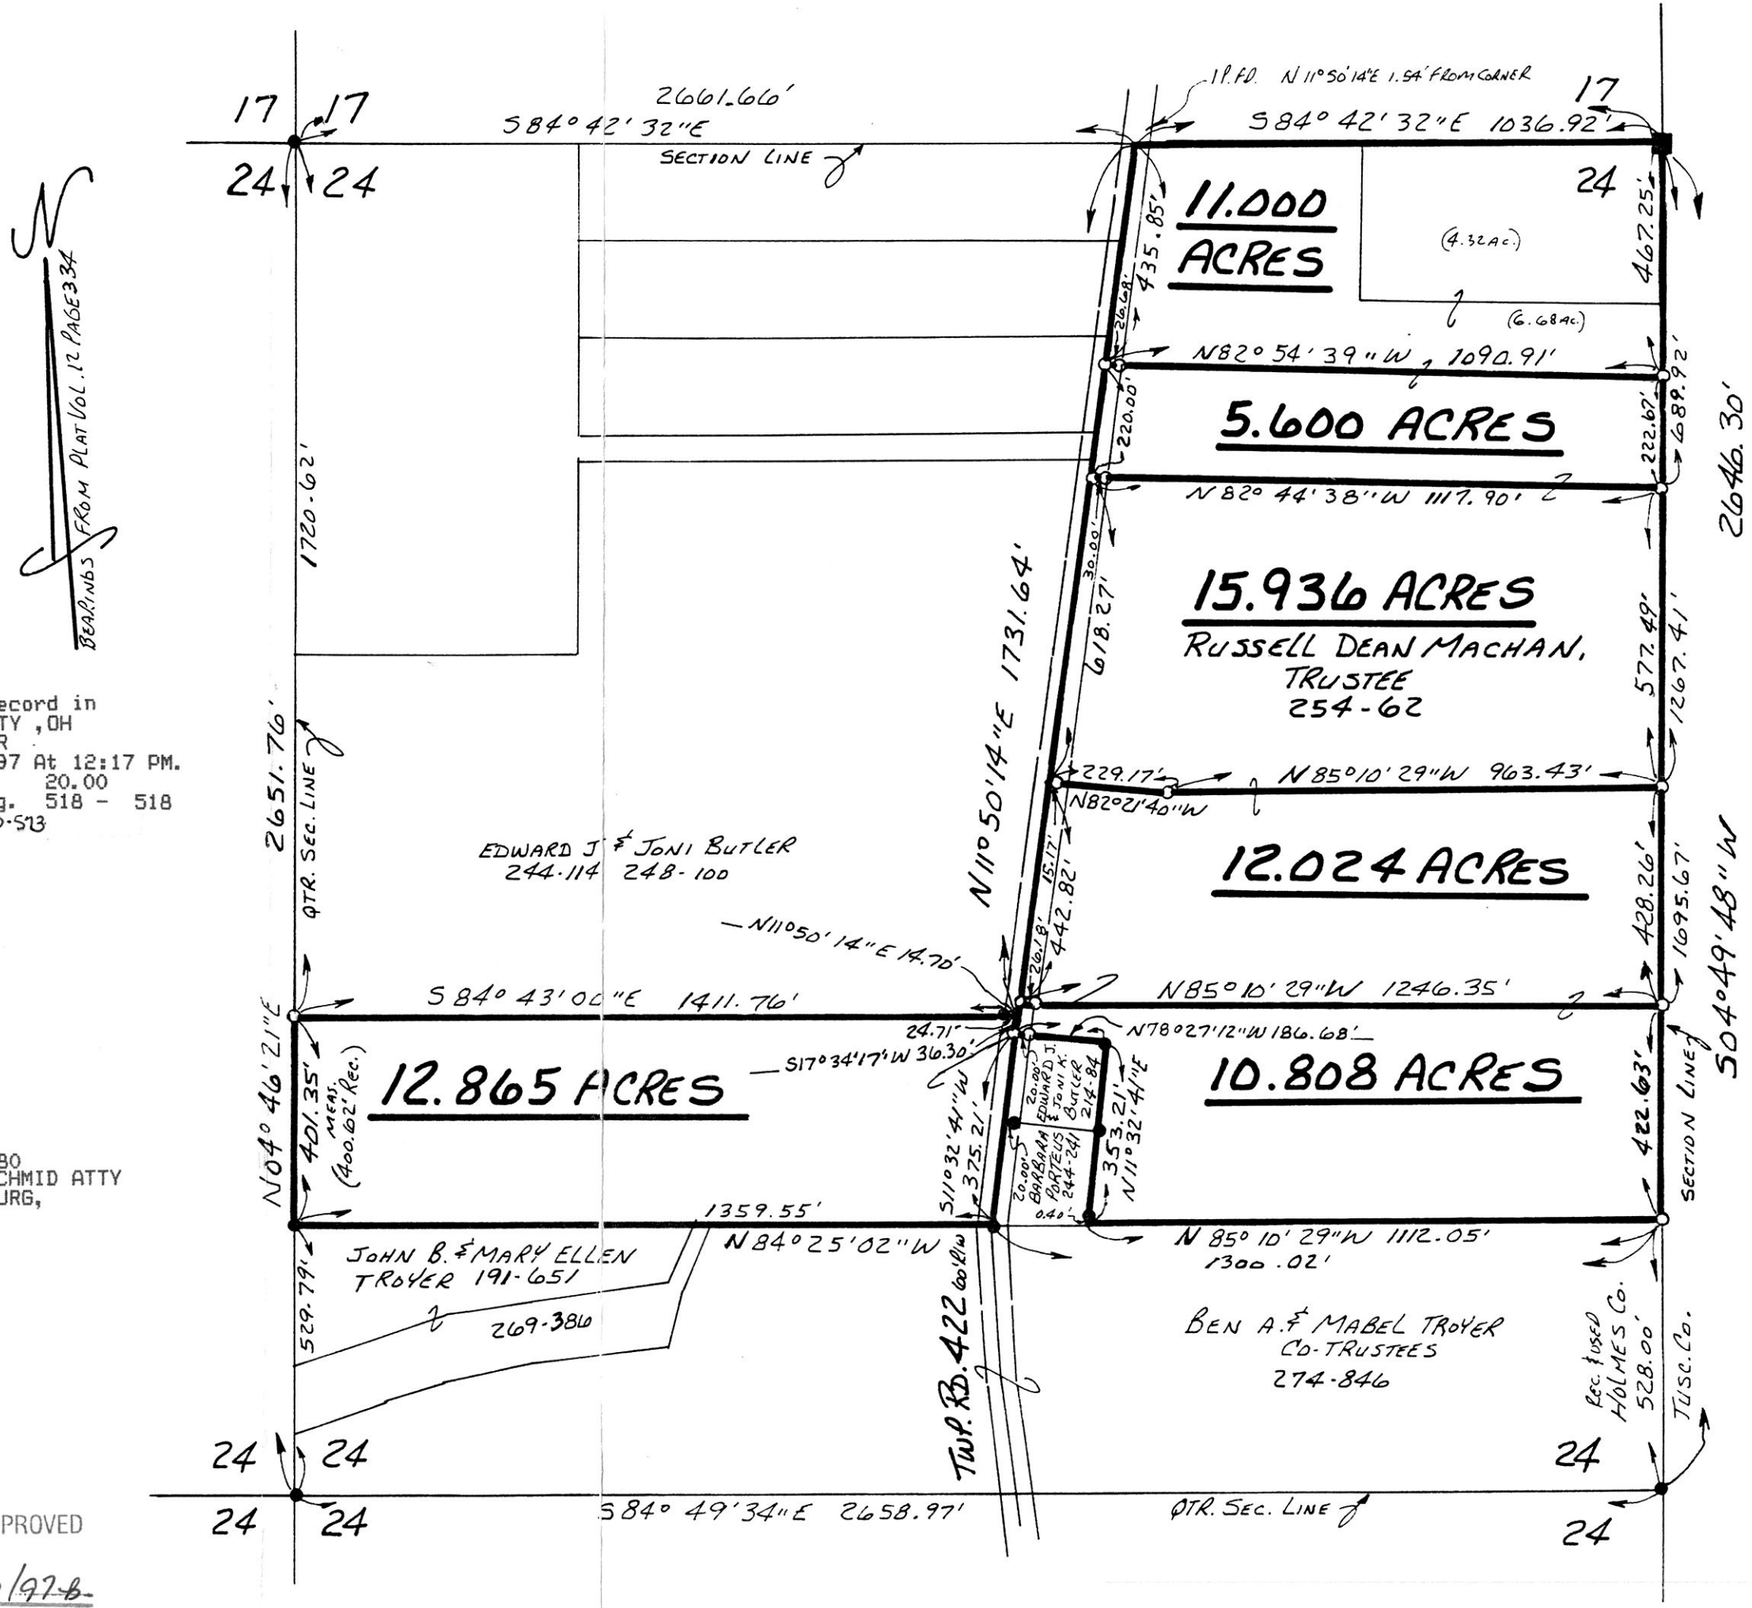
VOL 16 PAGE 518