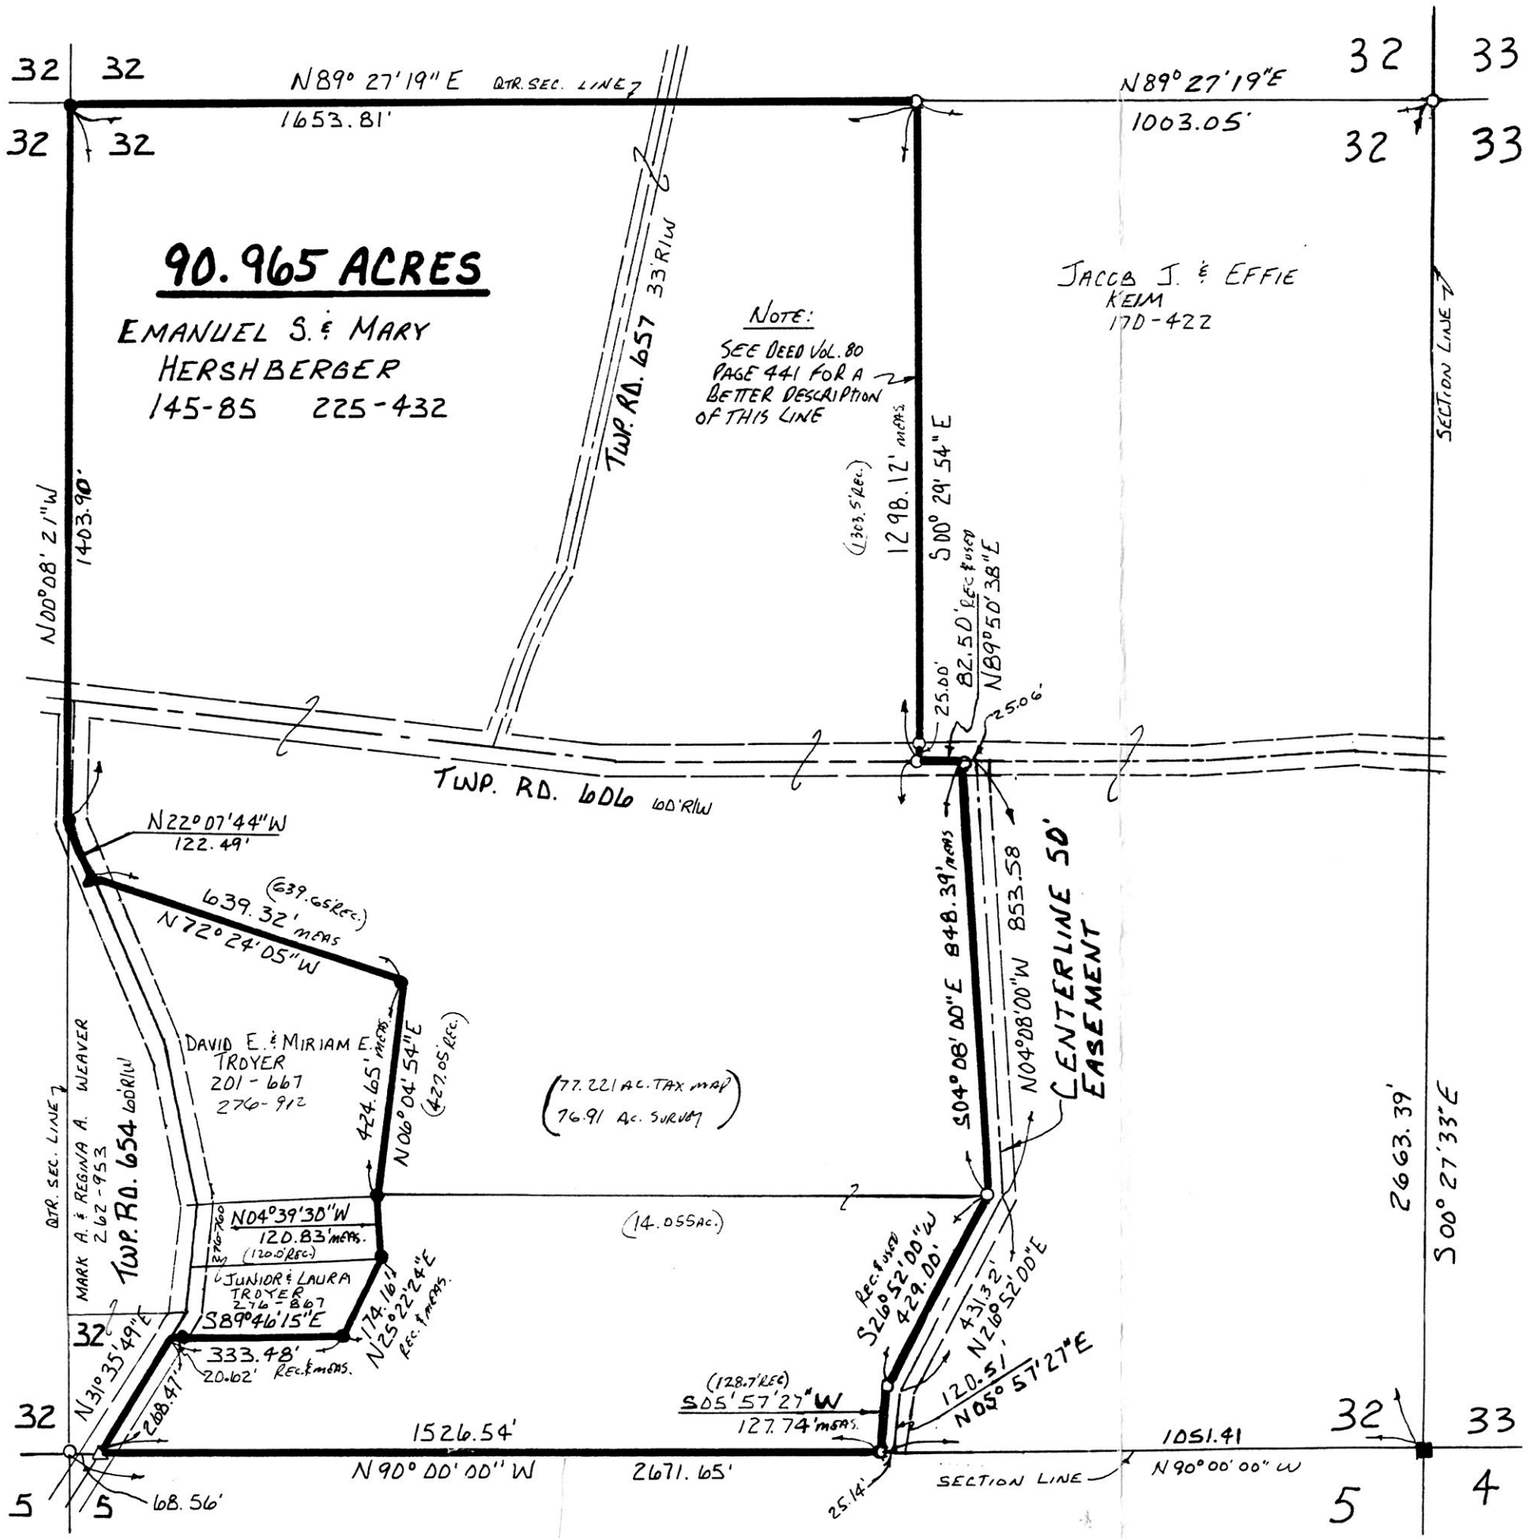

VOL 16 PAGE 602

PAINT TOWNSHIP
S.E. QTR. SECTION 32
T-15 N ; R-11W
HOLMES COUNTY, OHIO

0 150 300 600

SCALE: 1" = 300'

■ STONE FOUND
▲ R.R. SPIKE FOUND
● IRON PIN FOUND
△ R.R. SPIKE SET
○ 5/8" REBAR WITH I.D. CAP SET
I.D. CAP MARKED "BAKER 6938"

INDEXED

9700010546
Filed for Record in
HOLMES COUNTY, OH
SALLY MILLER
On 12-17-1997 At 11:06 AM.
SMALL PLAT 20.00
Vol. 16 Pg. 602 - 602
ov 281 pgs 930'

REFERENCES:

DEED	VOL. 170	PAGE	422
"	" 145	"	85
"	" 225	"	432
"	" 201	"	667
"	" 262	"	953

SURVEYS:

PLAT	VOL. 10	PAGE	587
"	" 8	"	180
"	" 10	"	287
"	" 14	"	406

BEARINGS FROM DEED VOL. 255 PAGE 152

SURVEYED FOR EMANUEL HERSHBERGER

STATE OF OHIO
DONALD C. BAKER
6938
REGISTERED
PROFESSIONAL SURVEYOR

9700010546
LAUREL SCHMID ATTY
MILLERSBURG,

I CERTIFY THIS SURVEY TO BE CORRECT TO THE BEST OF MY KNOWLEDGE.

Donald C. Baker

DONALD C. BAKER P.S. 6938
138 N. CLAY ST.
MILLERSBURG, OHIO 44654
PH: (330) 674 - 4788

JUNE 23, 1997

PLAT APPROVED

12/17/97

11497 FJM
F.C.C. - J.D. DARR