17 PAGE 61

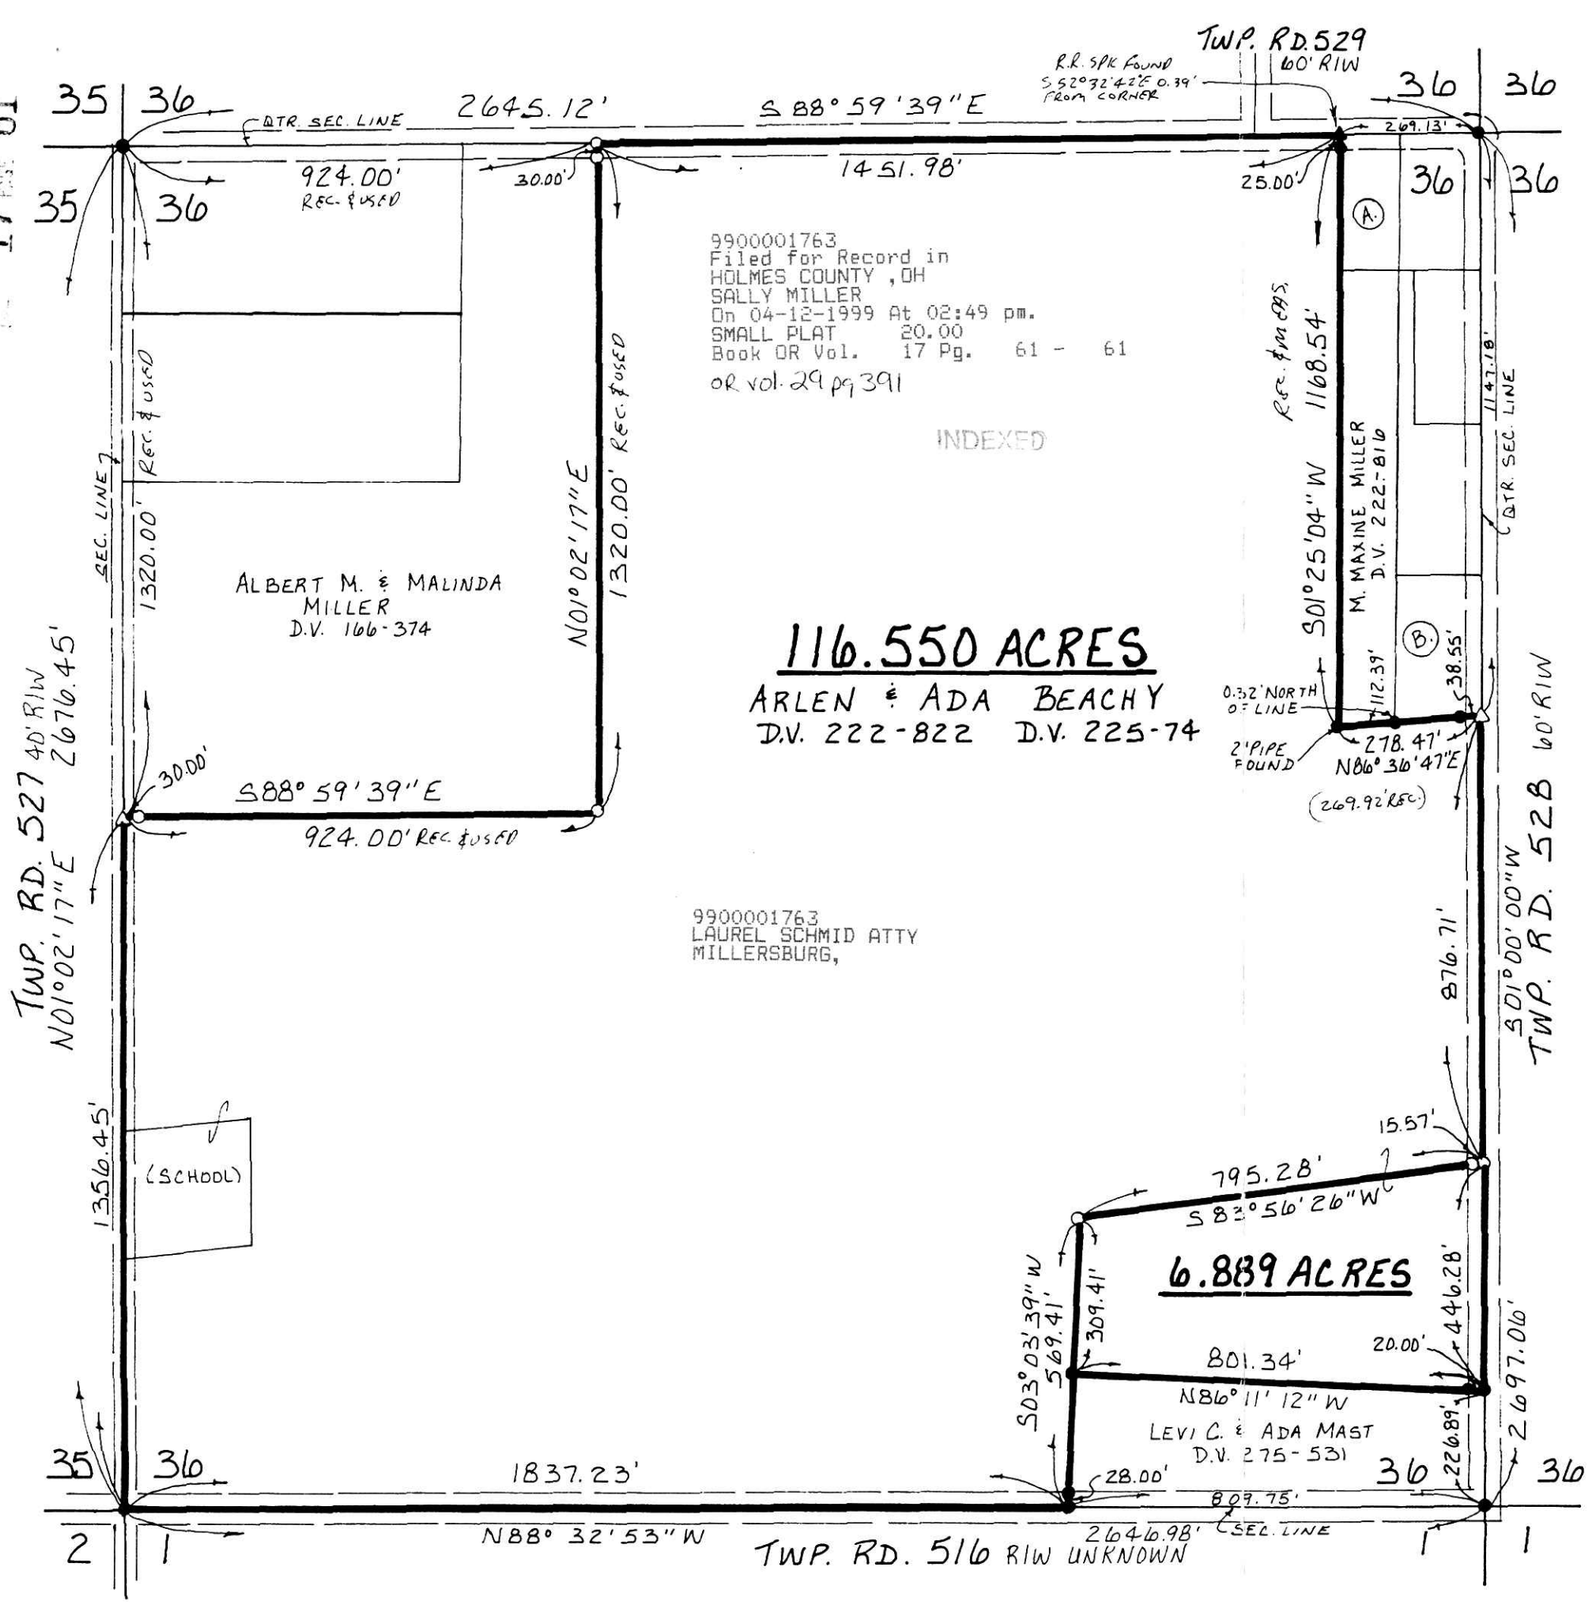

116.550 ACRES

ARLEN & ADA BEACHY
D.V. 222-822 D.V. 225-74

RIPLEY TOWNSHIP
S.W. QTR. SECTION 36
T-18N ; R-14W
HOLMES COUNTY, OHIO

(SURVEYED FOR VERNON E. MILLER AND ARLEN & ADA BEACHY.)

0 150 300 600

SCALE: 1" = 300'

N

- ● IRON PIN FOUND
- ▲ R.R. SPIKE FOUND
- △ R.R. SPIKE SET
- ○ 5/8" REBAR WITH I.D. CAP SET
  I.D. CAP MARKED "BAKER 6938"

REFERENCES:

DEED	VOL.	222	PAGE	822
"	"	225	"	74
"	"	222	"	816
"	"	166	"	374
"	"	275	"	531

(A) ROGER G. & JILL A. EDINGTON
D.V. 222-818

(B) DONNA LEE MILLER
D.V. 256-627

STATE OF OHIO
DONALD C. BAKER
6938
REGISTERED
PROFESSIONAL SURVEYOR

I CERTIFY THIS SURVEY TO BE CORRECT TO THE BEST OF MY KNOWLEDGE.

Donald C. Baker

DONALD C. BAKER P.S. 6938
138 N. CLAY ST.
MILLERSBURG, OHIO 44654
PH: (330) 674-4788

MARCH 19, 1999

12999-FJM-(#19999)
F.C.C. - F.D. BAKER

PLAT APPROVED

4/9/1999