VOL 17 PAGE 431

MECHANIC TOWNSHIP
S.W. QTR. SECTION 19
T- 8 N, R- 7W
HOLMES COUNTY, OHIO

(SURVEYED FOR: BETTY M. AMES ENGELHARDT)

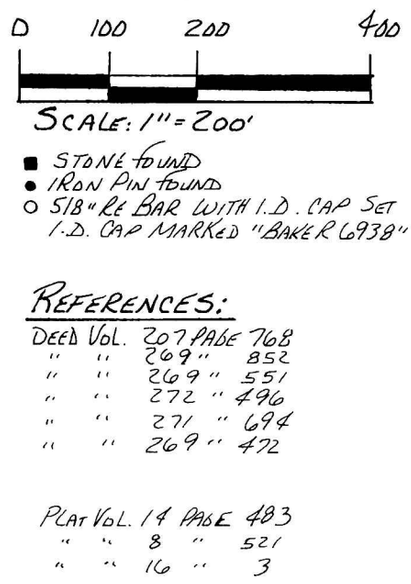

REFERENCES:

DEED VOL. 207 PAGE 768
" " 269 " 852
" " 269 " 551
" " 272 " 496
" " 271 " 694
" " 269 " 472

PLAT VOL. 14 PAGE 483
" " 8 " 521
" " 16 " 3

BEARINGS FROM PLAT VOL. 14 PAGE 853

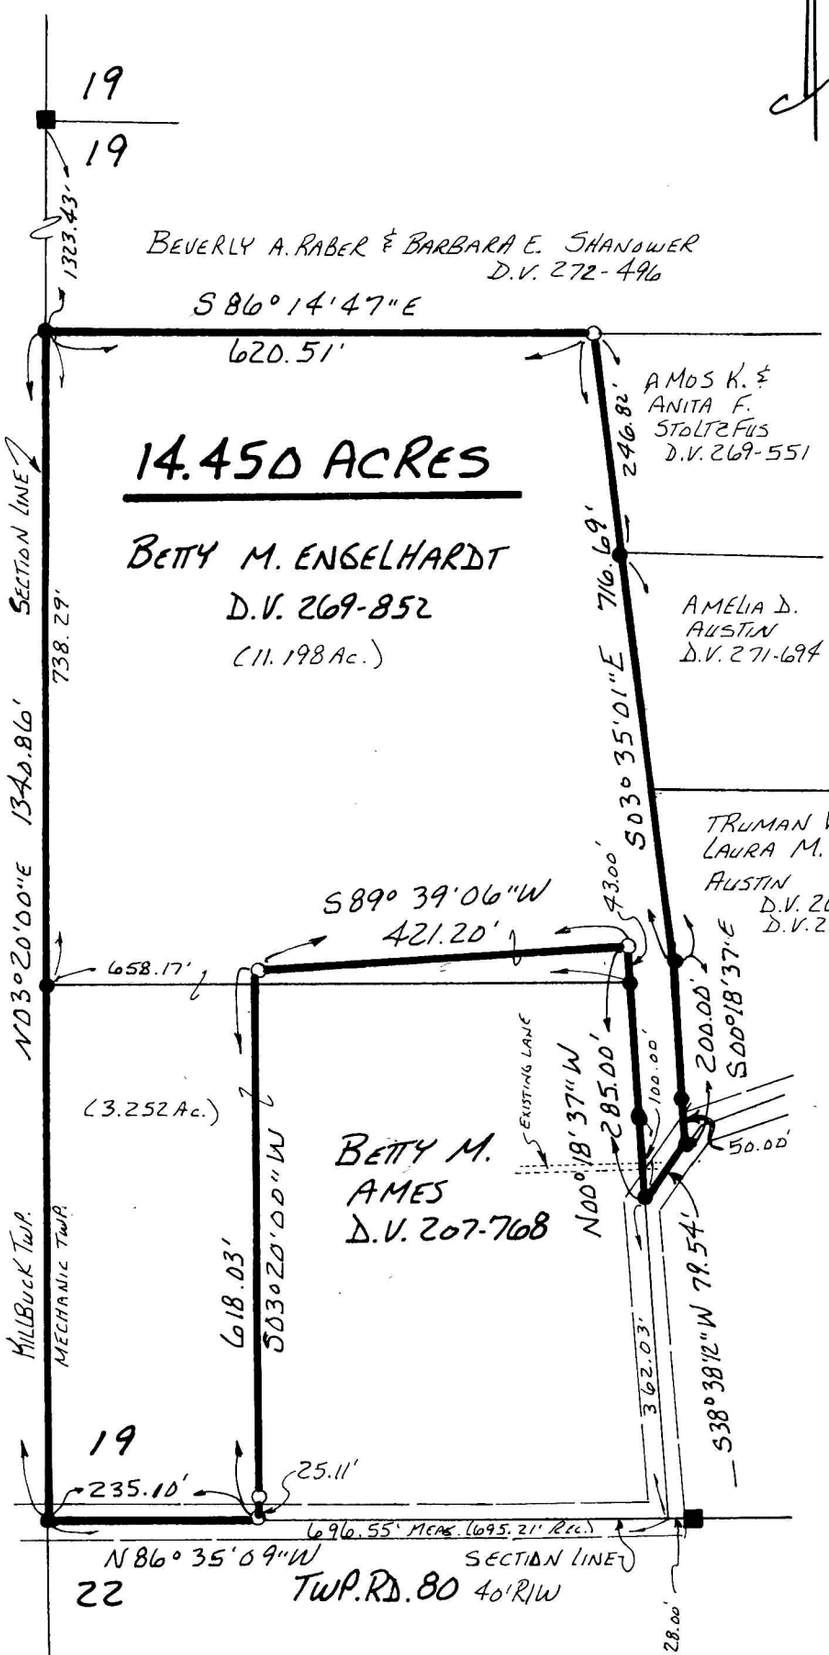

20000001224
Filed for Record in
HOLMES COUNTY, OH
SALLY MILLER
On 03-21-2000 At 02:18 pm.
SMALL PLAT 20.00
OR Book 17 Page 431 - 431
OR vol 49 pg 80

20000001224
HOLMES COUNTY TITLE
MILLERSBURG, OH 44654

INDEXED

STATE OF OHIO
JAMIE D. DARR
7755
REGISTERED PROFESSIONAL SURVEYOR

I CERTIFY THIS SURVEY TO BE CORRECT TO THE BEST OF MY KNOWLEDGE.

JAMIE D. DARR P.S. 7755
DONALD C. BAKER SURVEYING
138 N. CLAY ST.
MILLERSBURG, OHIO 44654
PH. (330) 674-4788
OCTOBER 28, 1999

52499 - M.L. DAVIS
F.C.C. - J.D. DARR

PLAT APPROVED

11/5/99 JB