VOL 18 PAGE 410

PAINT TOWNSHIP
4TH. QTR., LOTS 9 & 10
T-10 N; R-5 W
HOLMES COUNTY, OHIO

SURVEYED FOR: JOHN A. M. MILLER

REFERENCES:

DEED VOL. 204 PAGE 165
DEED VOL. 234 PAGE 111
DEED VOL. 240 PAGE 124
DEED VOL. 244 PAGES 432 & 638

O.R. VOL. 30 PAGES 876 & 879
O.R. VOL. 31 PAGE 940
O.R. VOL. 66 PAGE 796
O.R. VOL. 73 PAGE 256

PLAT VOL. 5 PAGES 118 & 129
PLAT VOL. 7 PAGES 25 & 26
PLAT VOL. 10 PAGE 111

BEARINGS FROM PLAT VOL. 7 PAGE 26

INDEXED

200200018650
Filed for Record in
HOLMES COUNTY ,OH
SALLY MILLER
10-09-2002 03:45 pm.
PLAT MED 21.60
OR Book 18 Page 410 - 410
OR vol 125 page 22

200200018650
CRITCHFIELD...
& JOHNSTON ATTYS
MILLERSBURG,

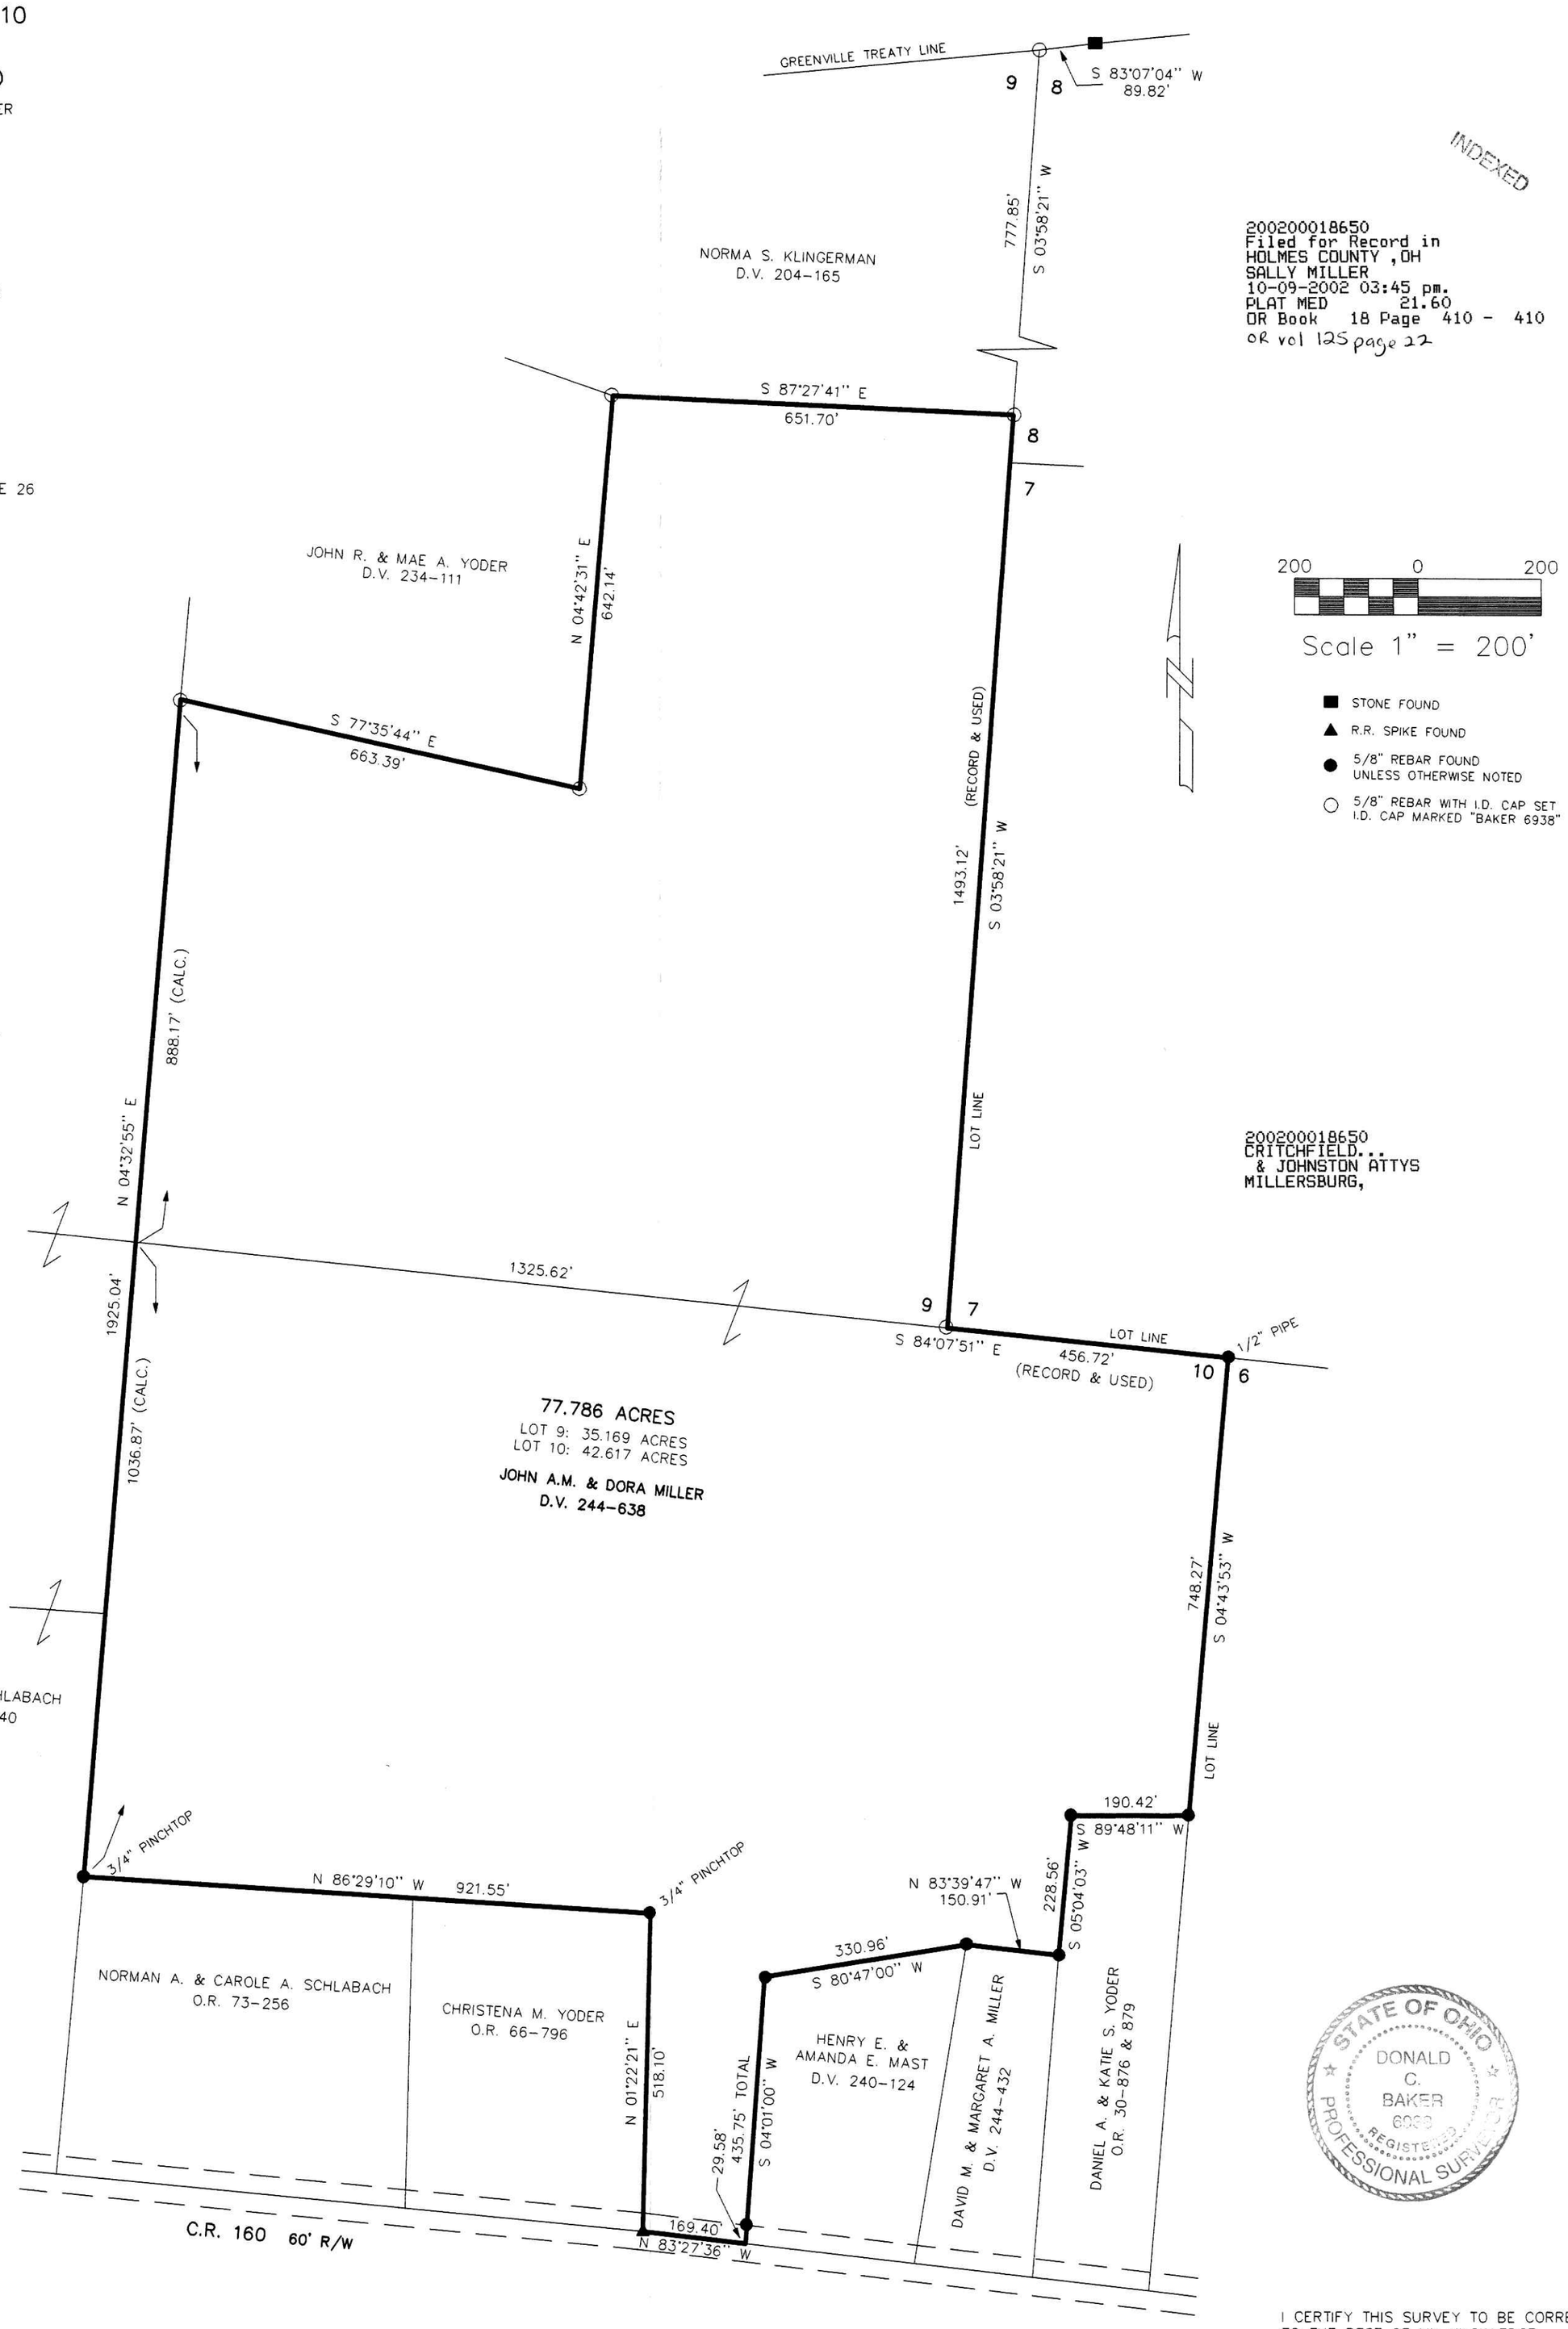

STATE OF OHIO
DONALD C. BAKER
6938
REGISTERED
PROFESSIONAL SURVEYOR

DONALD C. BAKER SURVEYING
138 N. CLAY ST.
MILLERSBURG, OHIO 44654
PH. 330-674-4788
FAX 330-674-6027

PLAT APPROVED

10/3/2002

I CERTIFY THIS SURVEY TO BE CORRECT
TO THE BEST OF MY KNOWLEDGE.

DONALD C. BAKER P.S. 6938

FDB/ FCC DATE: JULY 29, 2002
File name: C:\JOBS1\S-490-02\ERZ